


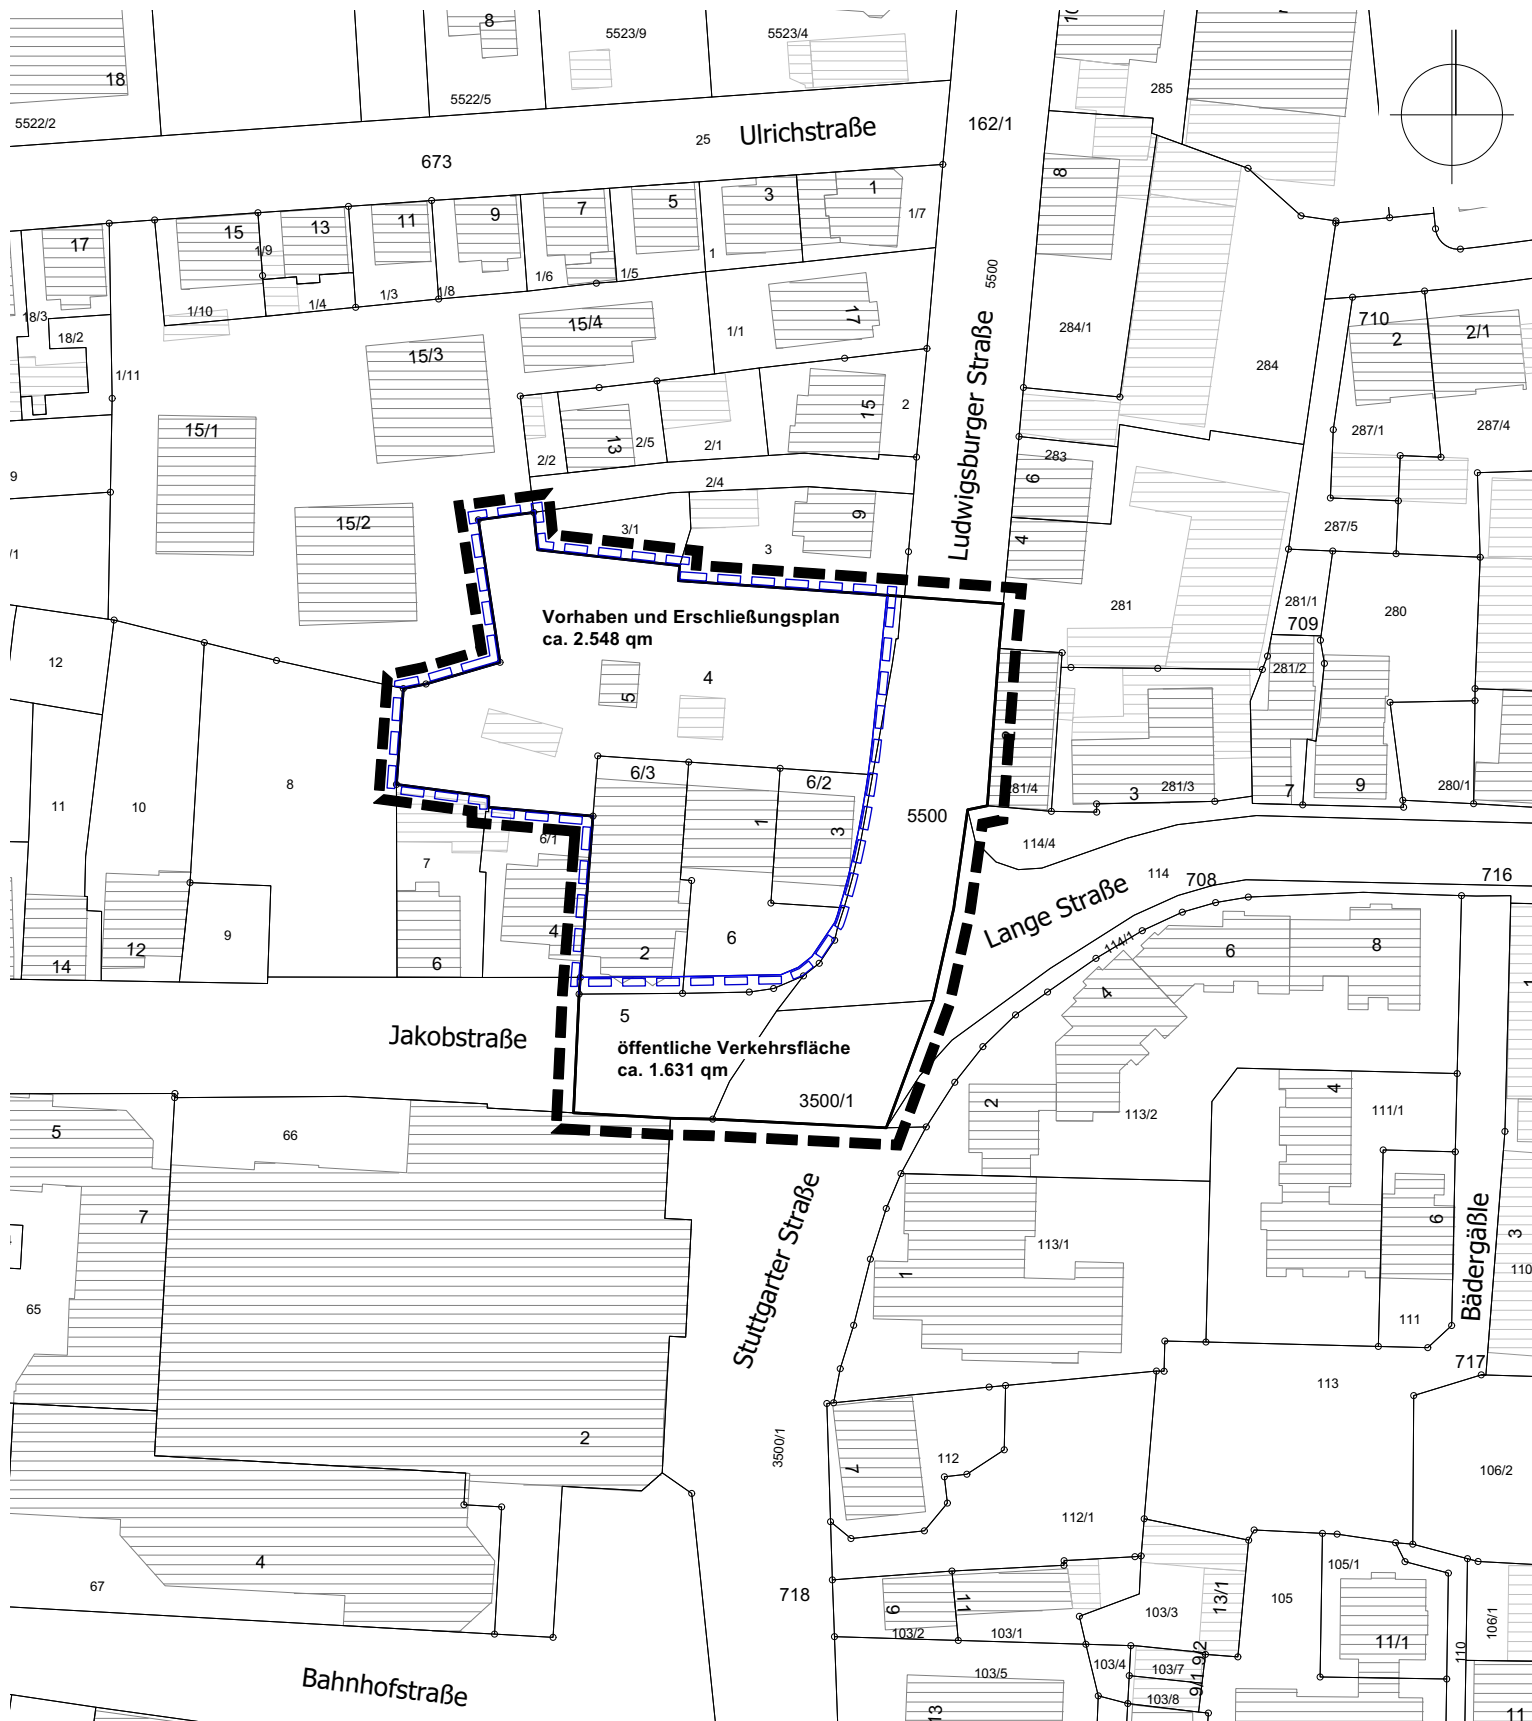

Abgrenzung des räumlichen Geltungsbereichs
des Vorhabenbezogenen Bebauungsplans ca.
0,41 ha

Abgrenzung des Vorhaben- und Erschließungsplans
ca. 0,25 ha



Landkreis Ludwigsburg

Vorhabenbezogener Bebauungsplan

und Satzung über örtliche Bauvorschriften (§ 74 LBO)

Bebauungsplan der Innentwicklung gemäß § 13a BauGB

„Löwengarten“

Abgrenzungsplan

M 1 : 1.000 im Original

09.05.2025

