

**Biotypen des unbesiedelten Bereichs**

- 12.00 Fließgewässer nicht differenziert
- 12.12 Naturnaher Abschnitt eines Flachlandbachs
- 12.22 Stark ausgebauter Bachabschnitt
- 12.22\_V Verrohrter Bachabschnitt
- 12.60 Gräben
- 13.80 Naturnaher Teich
- 13.91 Naturferner See
- 13.92 Naturfernes Kleingewässer
- 33.40 Wirtschaftswiese mittlerer Standorte
- 33.43 Magerwiese mittlerer Standorte
- 33.52 Fettweide mittlerer Standorte
- 33.60 Intensivgrünland oder Grünlandansaat
- 35.10 Saumvegetation mittlerer Standorte
- 35.20 Saumvegetation trockenwarmer Standorte
- 37.10 Acker
- 37.21 Obstplantage
- 37.27 Baumschule
- 37.28 Gärtnerische Sonderkultur
- 37.30 Feldgarten (Grabeland)
- 41.10 Feldgehölz
- (41.10) Feldgehölz (standortfremd)
- 41.20 Feldhecke
- 41\_G Fledhecke in ephemeren Gewässerbett
- 42.00 Gebüsch nicht differenziert
- 42\_G Gebüsch in ephemeren Gewässerbett
- 42.20 Gebüsch mittlerer Standorte
- 42.22 Schlehen-Gebüsch mittlerer Standorte
- 42.23 Schlehen-Liguster-Gebüsch mittlerer Standorte
- 42.24 Brombeer-Schlehen-Gebüsch mittlerer Standorte
- 44.20 Naturraum- oder standortfremde Hecke
- 45.10 Baumreihe / Allee
- (45.10) Baumreihe / Allee (standortfremd)
- 45.20 Baumgruppe
- 45.20 Baumgruppe standortfremd
- 45.30 Einzelbaum
- 45.30 Einzelbaum standortfremd
- 45.40 Streuobstbestand
- 50.00 Laubwald nicht differenziert
- 50\_G Laubwald in ephemeren Bachbett
- 52.00 Bruch-/Sumpf-/Auwald
- 52\_G Bruch-/Sumpf-/Auwald in ephemeren Bachbett
- 53.10 Laubwald trockenwarmer Standorte
- 59.14 Standortfremder Ahorn-Bestand

**Biotypen des besiedelten Bereichs**

**Einzelstrukturen (soweit differenzierbar)**

- 12.22 Stark ausgebauter Bachabschnitt
- 12.22\_V Verrohrter Bachabschnitt
- 45.30 Signifikante Einzelbaumstrukturen des Innenbereichs
- 60.10 Von Bauwerken bestandene Flächen
- 60.21 Völlig versieg. Straße, Weg, Platz
- 60.23 Schotter- und unbefestigte Wege 60.24
- 60.25 Grasweg
- 60.61 Nutzgarten
- 60.62 Ziergarten


**Biotoptypen**

- II.3 Dörfliche Siedlungs-, Hof- und Gebäudeflächen
- III. Wohnbebauung nicht differenziert
- III.2 Band- und Punkthausbebauung (Hochhäuser)
- IV. Mischbauflächen
- IV.3 Gebiet mit Gemeinbedarfseinrichtungen
- V.1 Ver- und Entsorgungsanlagen mit hohem Versiegelungsgrad
- V.2 Gewerbegebiet
- V.3 Ver- und Entsorgungsanlagen mit geringem Bodenversiegelungsgrad
- VI.2 Bahnanlage einschl. Gleisbereich (60.30) und Nebenanlagen
- VIII.1 Parkanlage
- VIII.2 Kleinflächige Grünanlage
- VIII.5 Parkartiger Friedhof
- IX.1 Sportanlage mit hohem Grünflächenanteil
- IX.2 Sportanlage mit geringem Grünflächenanteil
- X.1 Gartengebiet, meist 60.63 Mischtyp von Nutz- und Ziergarten
- XI. Brachfläche
- C Großbaustelle



	Datum	Name
Gezeichnet	2011	Wetzel
Bearbeitet	2010 2011	Kammer Wetzel
Geprüft	23.06.2015	Wetzel
Redaktion	2015	Wetzel
Maßstab	Karte-Nr.	
<b>1 : 7.500</b>	<b>1</b>	

**LANDSCHAFTS-  
und UMWELTPLAN**  
Biotope Bestand

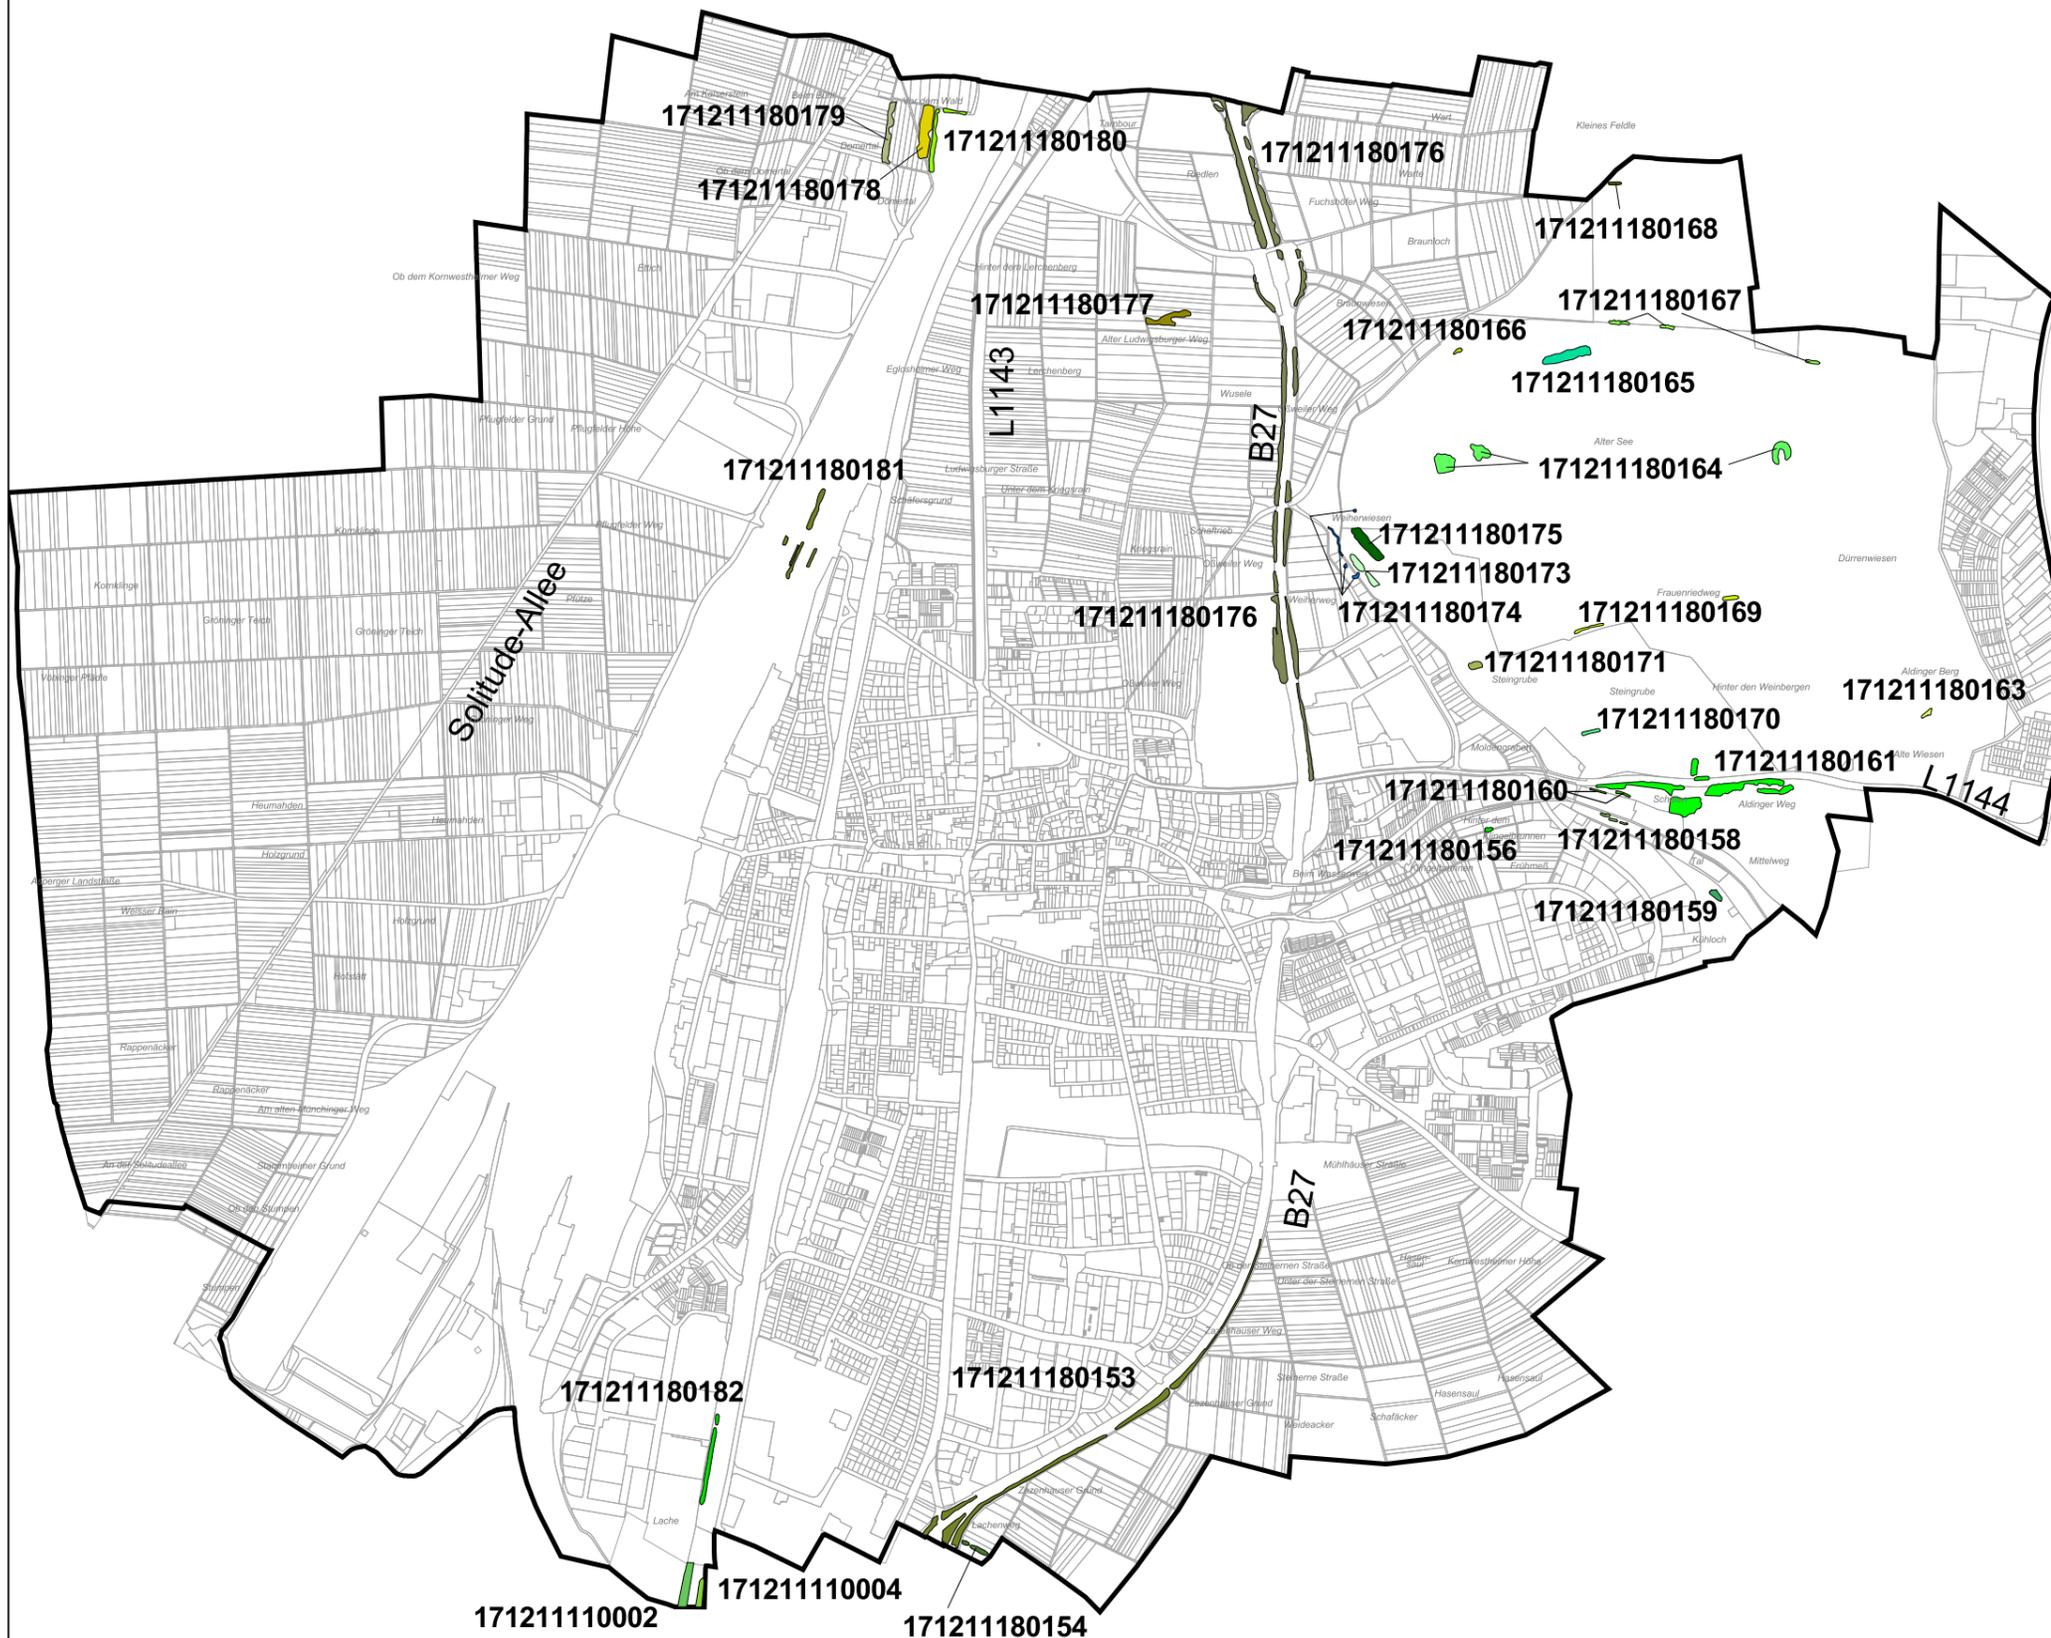

- 17121110002 - Feldgehölz a.d. Bahnstrecke Stuttgart-Ludwigsburg
- 17121110004 - Wildobstfeldgehölz a.d. Bahnstrecke Stuttgart-Ludwigsburg
- 171201180153 - Feldgehölze und Feldhecken an der B 27 Süd
- 171211180154 - Feldhecke Lachenweg
- 171201180156 - Feldhecke Hinter dem Klingelbrunnen
- 171201180158 - Feldhecken Tal
- 171201180159 - Feldgehölz Kühloch
- 171201180160 - Trockenmauern und Feldhecke Tiermehlfabrik
- 171201180161 - Feldgehölze und Feldhecken an der L 1144
- 171201180163 - Waldfreier Sumpf Alte Wiesen
- 171201180164 - Feldgehölze Alter See
- 171201180165 - Hainbuchen-Feldgehölz Alter See
- 171201180166 - Feldhecke Obweiler Weg am Golfplatz
- 171201180167 - Feldhecke Alter See
- 171201180168 - Feldhecke Exerzierplatz
- 171201180169 - Feldhecken Hinter den Weinbergen und Frauenriedweg
- 171201180170 - Feldhecke Steingrube
- 171201180171 - Zwetschgen-Feldgehölz Steingrube
- 171201180173 - Feldgehölz Mussenbach
- 171201180174 - Naturnaher Bachlauf und Tümpel Weiherwiesen
- 171201180175 - Feldgehölz Weiherwiesen
- 171201180176 - Feldgehölze und Feldhecken an der B 27 Nord
- 171201180177 - Feldgehölz Alter Ludwigsburger Weg (Autokino Kornwestheim)
- 171201180178 - Feldgehölz Domertal
- 171201180179 - Feldhecke I Domertal
- 171201180180 - Feldhecke II Domertal an der Kleingartenanlage
- 171201180181 - Feldgehölz und Feldhecken Rangierbahnhof Nord
- 171201180182 - Feldhecken an der Bahnlinie gegenüber Kreidlergelände



PLANUNG+UMWELT  
Stuttgart+Berlin www.planung-umwelt.de

Planungsbüro Prof. Dr. Michael Koch  
Hauptsitz Stuttgart: Felix-Dahn-Straße 6, 70597 Stuttgart  
Tel. 0711/ 97668-0, Fax 0711/ 97668-33  
E-Mail: info@planung-umwelt.de  
Büro Berlin: Dietzgenstraße 71, 13156 Berlin  
Tel. 030/ 477506-14, Fax. 030/ 477506-15  
Info.Berlin@planung-umwelt.de


Datenquelle:  
LUBW Daten- und Kartendienst 2014 (<http://udo.lubw.baden-wuerttemberg.de/public/>)

250 0 250 500 Meter



	Datum	Name	Zeichen
Gez. / Bearb.	Nov. 2015	Wetzel	We
Gepf.	Nov. 2015	Wetzel	We
Fassung	12.11.2015		
Maßstab	Karte-Nr.		
<b>1 : 18.000</b>	<b>2</b>		

**Landschafts- und Umweltplan**  
**Geschützte Biotope**  
(nachrichtliche Übernahme)

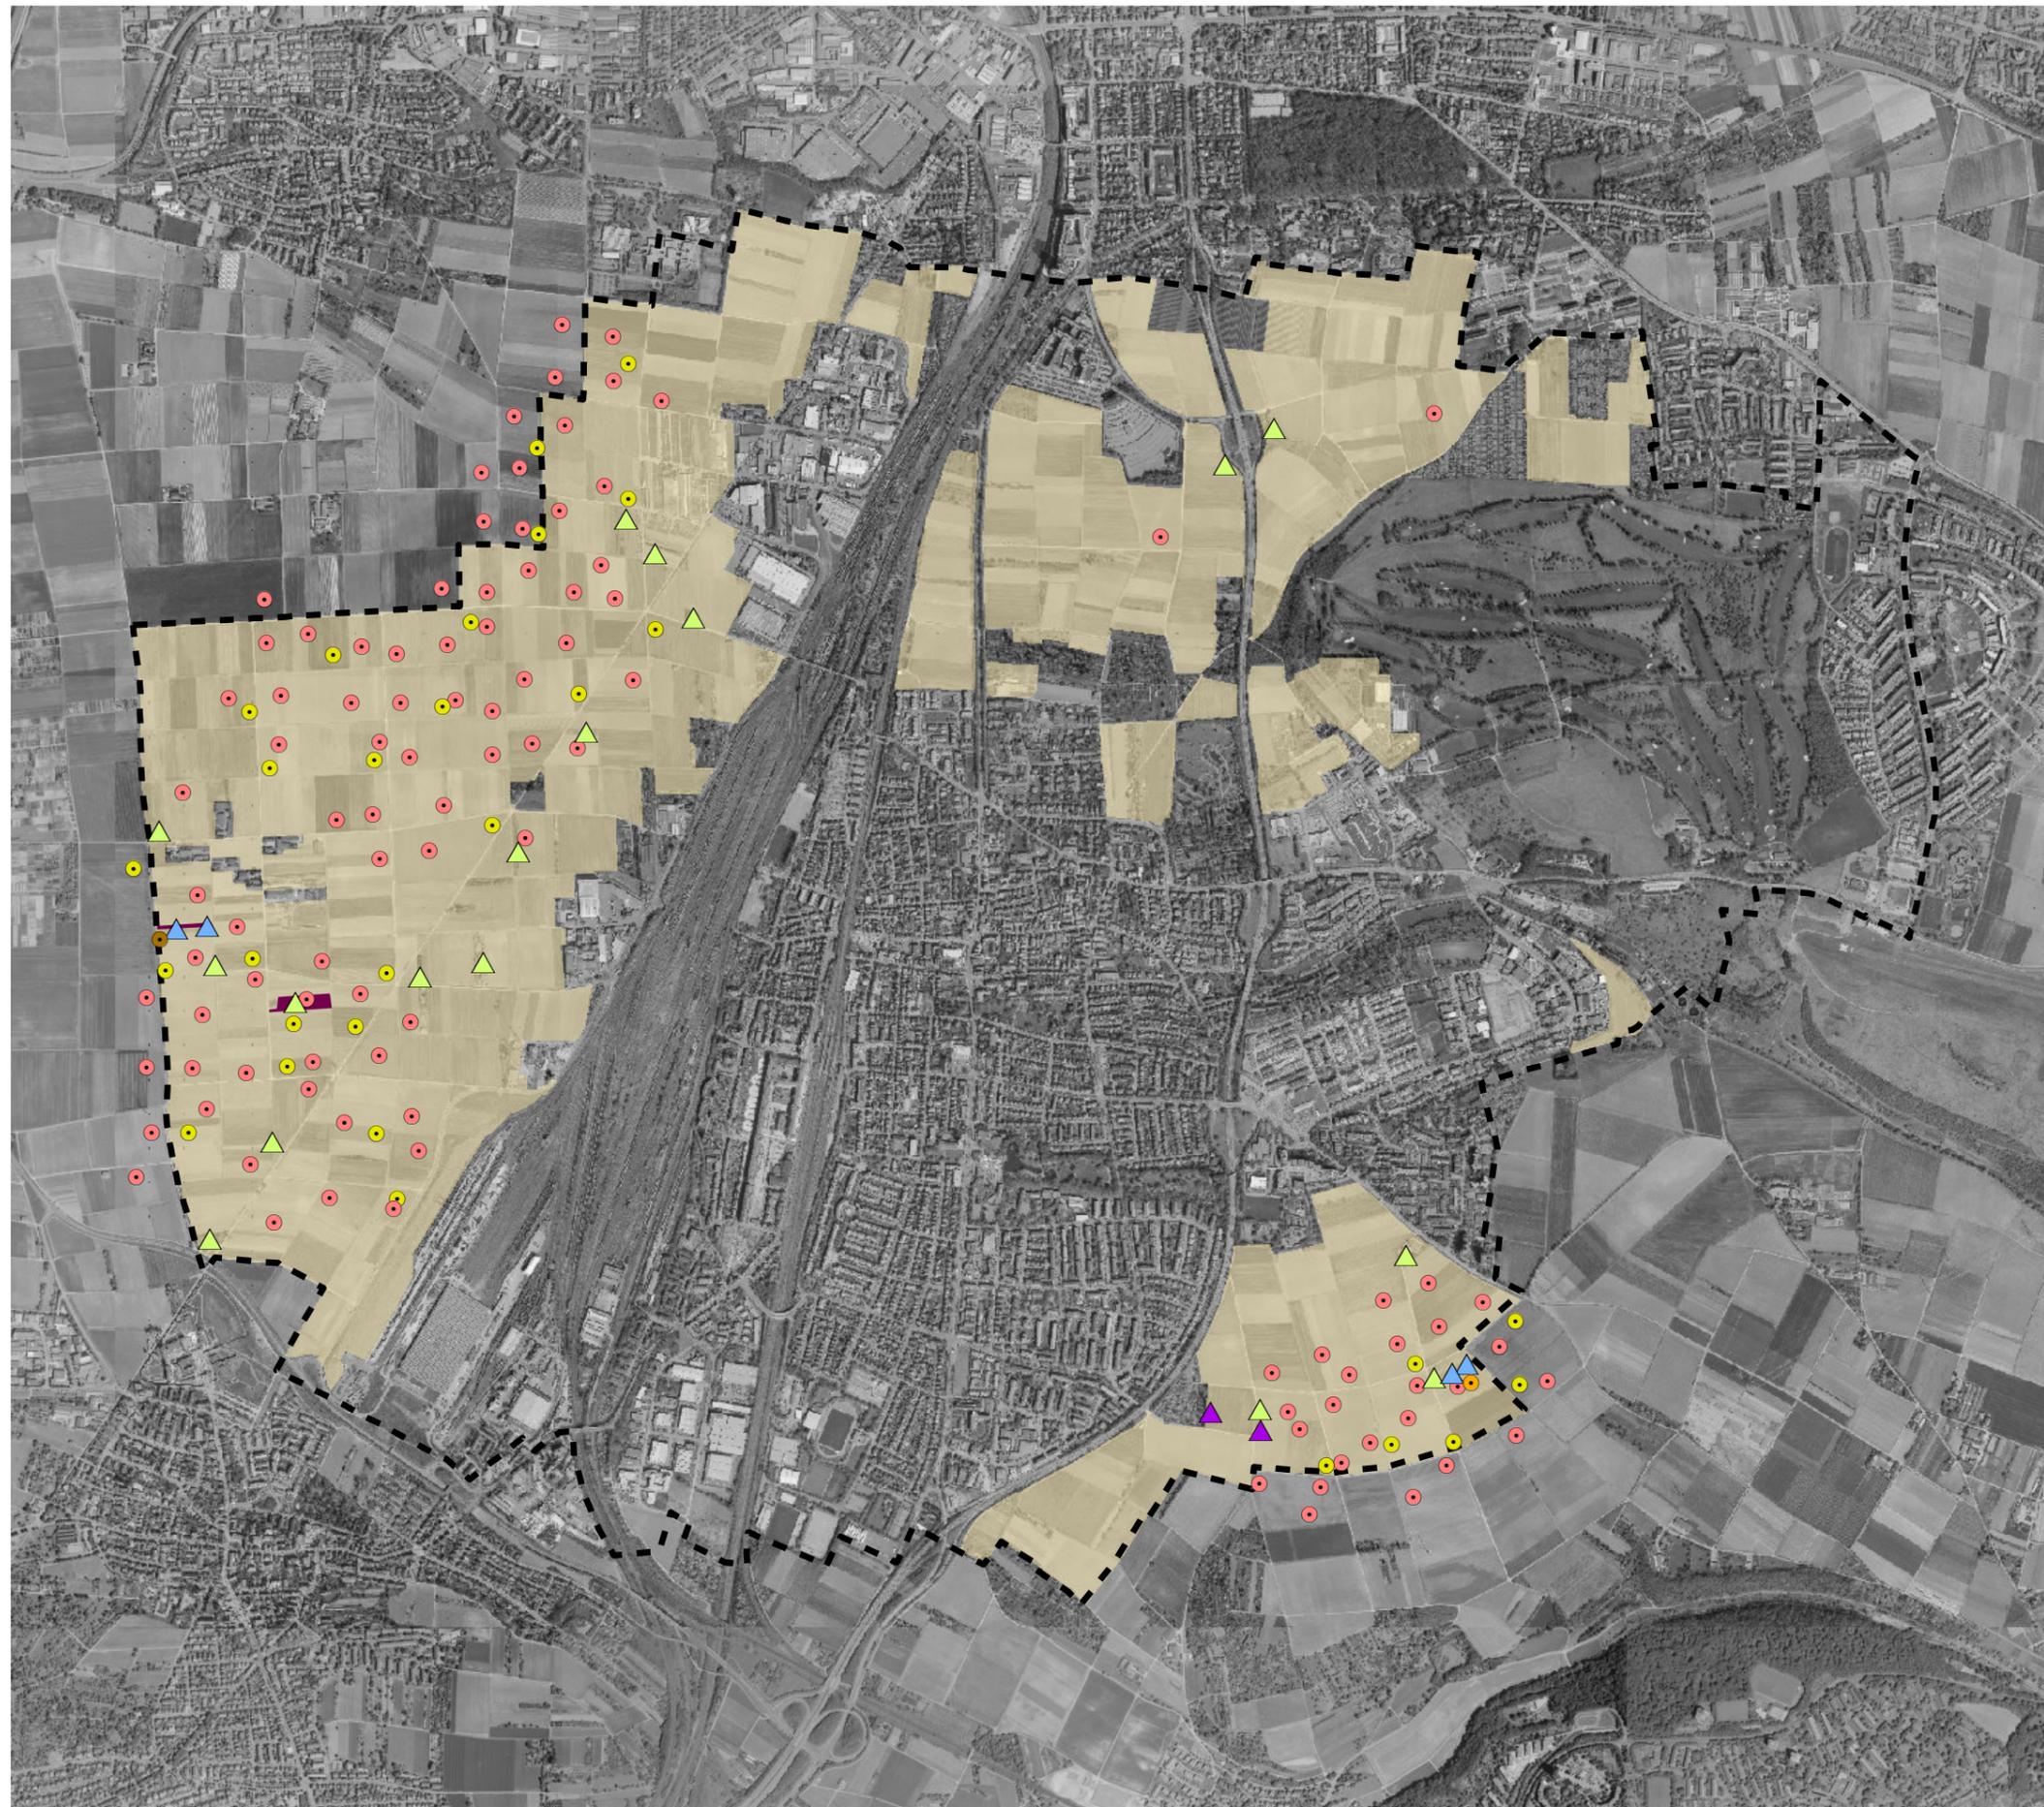

## Feldbrüter

### Offenlandarten

- Feldlerche
- Rebhuhn
- Schafstelze
- Wachtel

### Weitere relevante Brutvogelarten

- ▲ Goldammer
- ▲ Dorngrasmücke
- ▲ Sumpfrohrsänger

■ Feldbrüterflächen (Landschaftspflegerische Ersatzmaßnahmen Projekt Terminal Kornwestheim)

■ Offenlandflächen Kornwestheim

⊘ Stadtgrenze

Datengrundlage:  
Brutvogelarten: GÖG 2011  
RIPS-Pool Baden-Württemberg;  
Ordnung: LGL Baden-Württemberg

## Untersuchungen der Brutvögel des Offenlands

**Auftraggeber:**  
**PLANUNG+UMWELT**  
Planungsbüro Prof. Dr. Koch  
Felix-Dahn-Str. 6  
70597 Stuttgart

Offenlandbrüter 2011

**Auftragnehmer:**  
**GRUPPE FÜR ÖKOLOGISCHE GUTACHTEN**

Karte Nr. 3 LUP | Bearbeitung: mb

Gruppe für ökologische Gutachten  
Detzel & Matthäus  
Dreifelderstr. 31  
70599 Stuttgart


0 200 400 600 800 m

T 07 11 / 65 22 44 66  
F 07 11 / 65 22 44 41  
info@goeg.de  
www.goeg.de

Maßstab 1:20.000

Stand: 07.10.2011



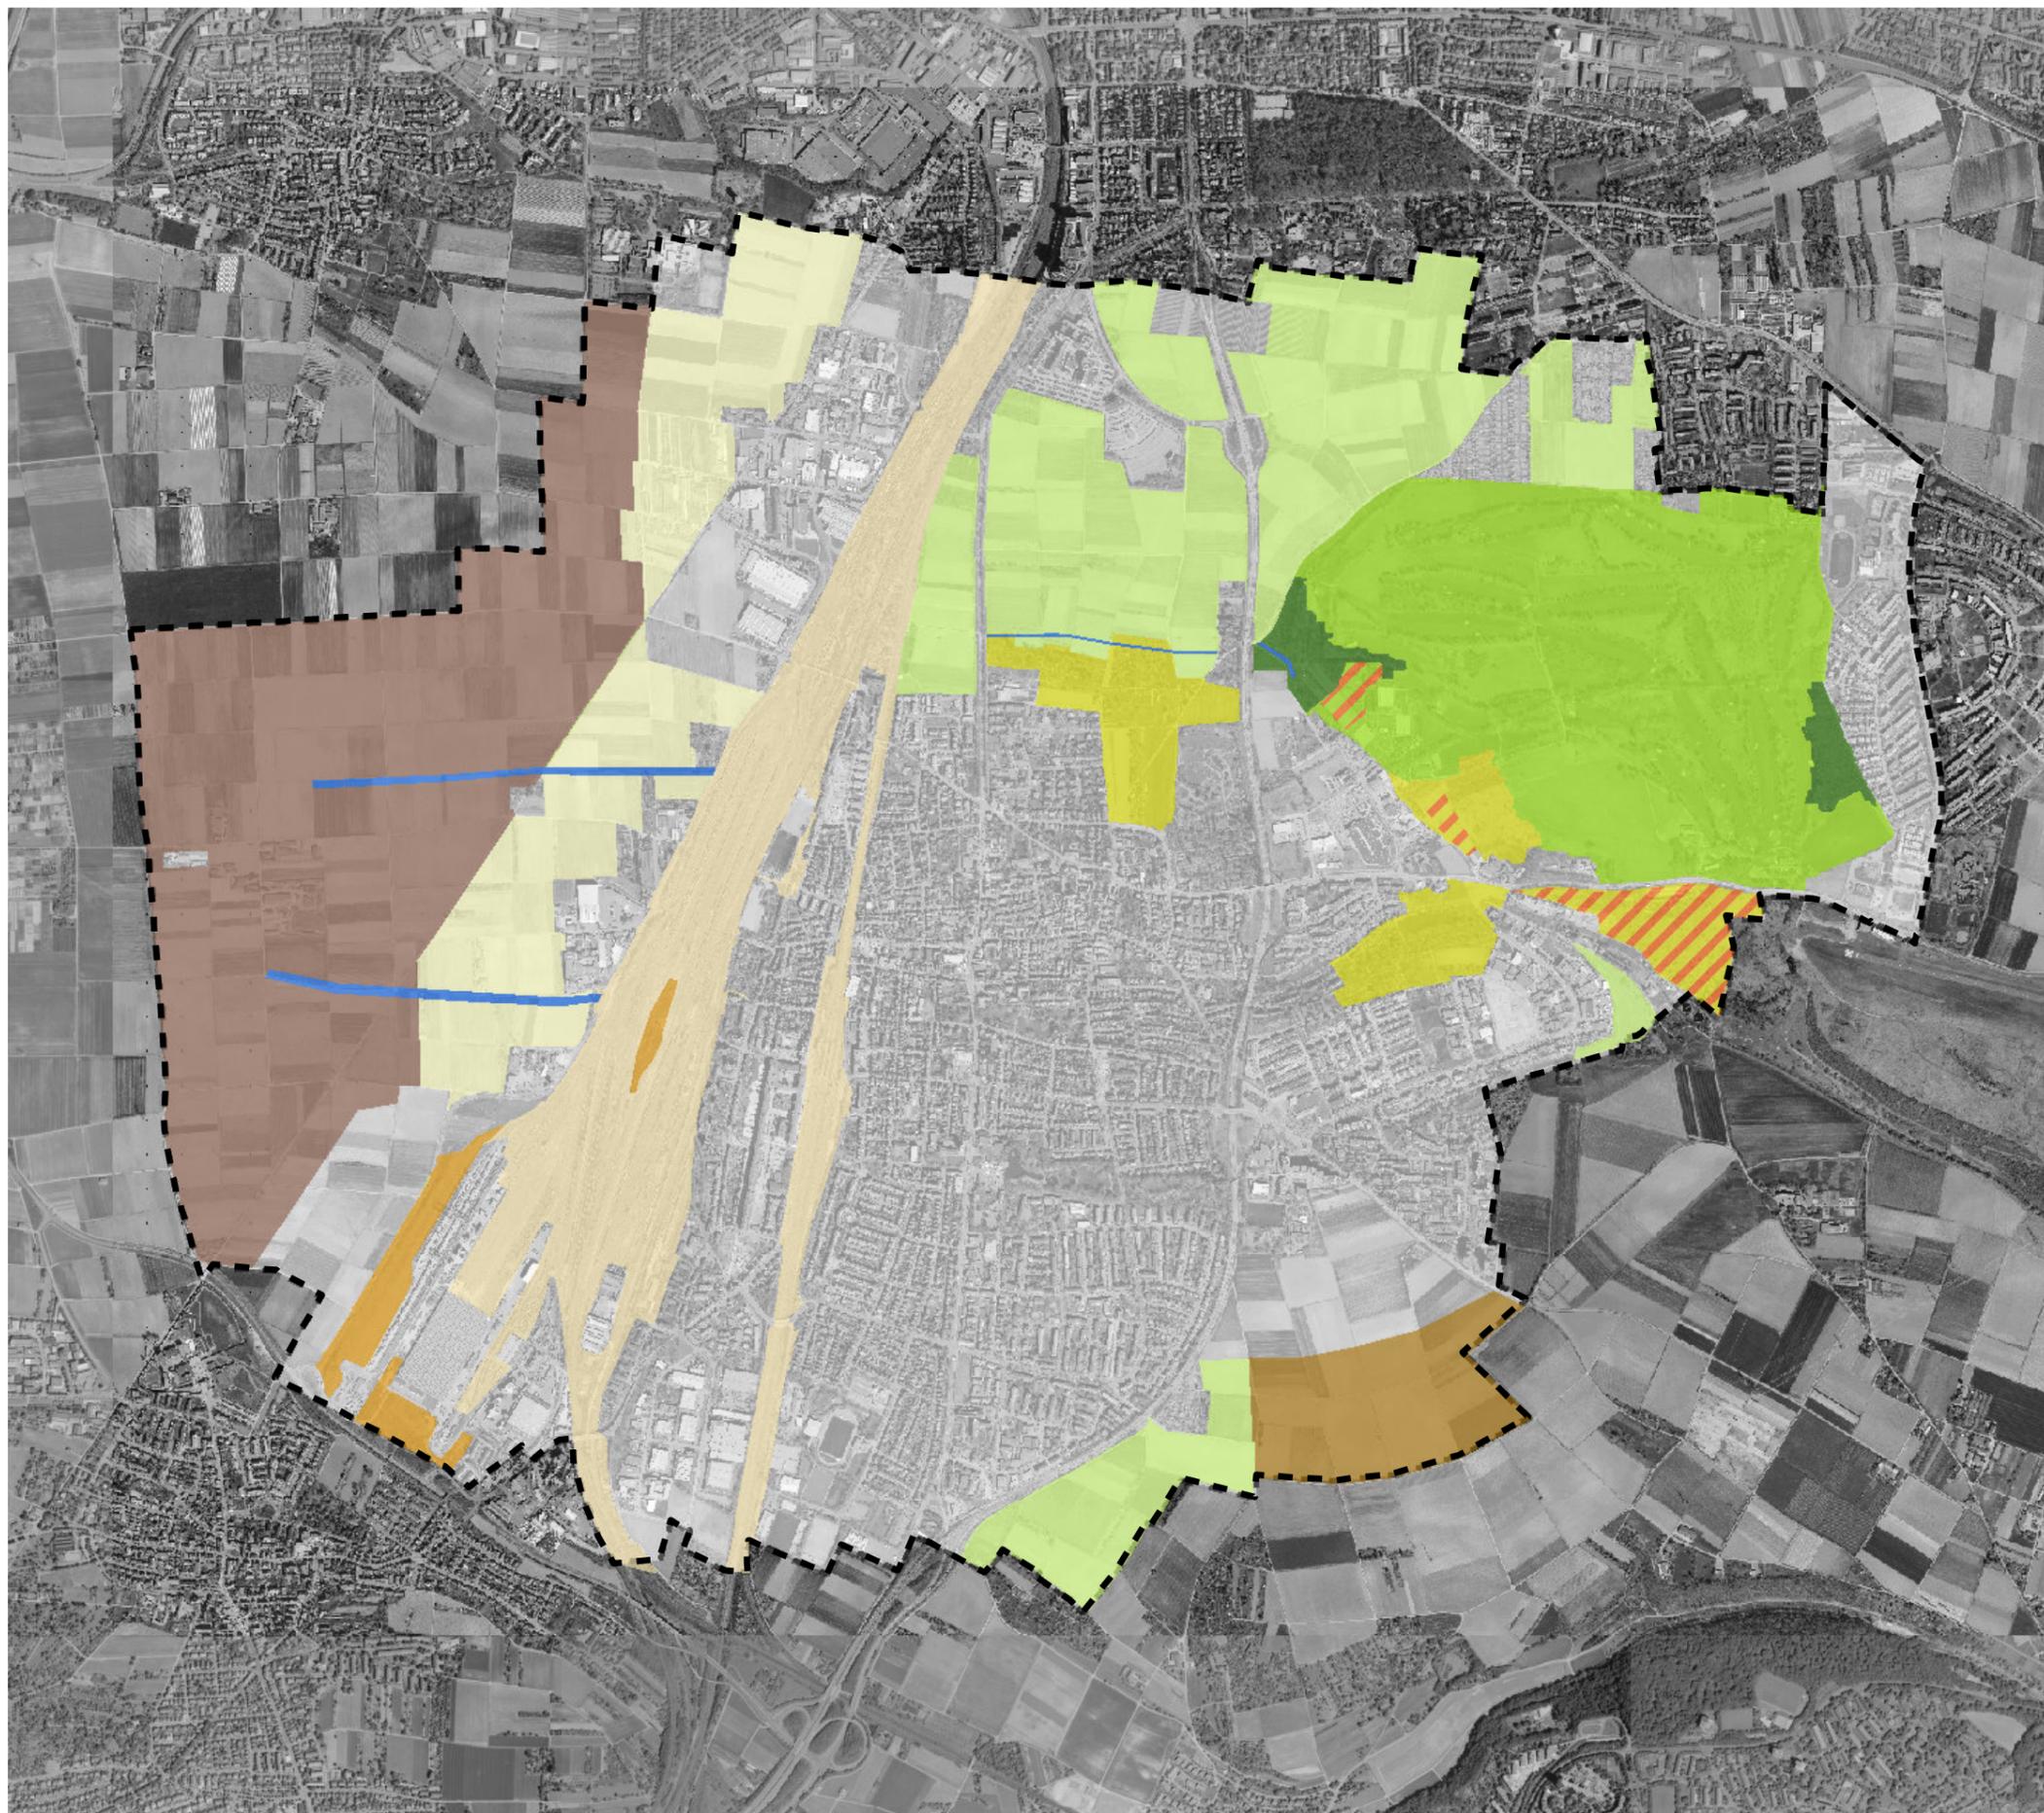

## Entwicklungsziele

### Strukturarmes Offenland

-  O1 *Vorranggebiet für Offenlandbrutvögel auf großen zusammenhängenden Offenlandflächen (Langes Feld) mit prioritären Vorkommen der Feldlerche und Schafstelze sowie Entwicklungspotenzial für Rebhuhn und Kiebitz*
-  O2 *Sonstiges Vorranggebiet für Offenlandbrutvögel (Zazenhäuser Grund)*

### Strukturreiches Offenland

-  S1 *Optimierung und Entwicklung von Streuobstwiesen*
-  S2 *Optimierung und Entwicklung von Feldhecken und Feldgehölzen*
-  S3 *Entwicklung Biotopverbund durch Anreicherung mit Trittsteinbiotopen (z.B. extensive Säume und Wiesen, Hecken, Streuobst)*
-  S4 *Entwicklung Biotopverbund durch Anreicherung mit Trittsteinbiotopen (gehölzfreie Saumstreifen und extensive Wiesen)*

### Trockenstandorte

-  T1 *Erhalt und Entwicklung von Trockenmauern, Steinriegeln in den Hanglagen sowie Entwicklung von Magerstandorten*
-  T2 *Habitatoptimierung aufgelassener Bahnstandorte*
-  T3 *Ökologische Entwicklung von Bahnanlagen*

### Fließgewässer und Gräben

-  F *Ökologische Entwicklung von Fließgewässern und Gräben*

### Wald

-  W *Standortgerechte Waldentwicklung*



Datengrundlage:  
RPS-Pool Baden-Württemberg;  
Orthofoto: LGL Baden-Württemberg

## Fachbeitrag Fauna zum Landschaftsplan Kornwestheim

**Auftraggeber:**  
**PLANUNG+UMWELT**  
Planungsbüro Prof. Dr. Koch  
Felix-Dahn-Str. 6  
70597 Stuttgart

**Aufnehmer:**  
**GRUPPE FÜR ÖKOLOGISCHE GUTACHTEN**  
Gruppe für ökologische Gutachten  
Detzel & Matthäus  
Dreifelderstr. 31  
70599 Stuttgart

T 07 11 / 65 22 44 66  
F 07 11 / 65 22 44 41  
info@goeg.de  
www.goeg.de

### Entwicklungsziele


Karte Nr. 4 LUP      Bearbeitung: mb

0    200    400    600    800 m

Maßstab 1:20.000

Stand: 10.10.2011



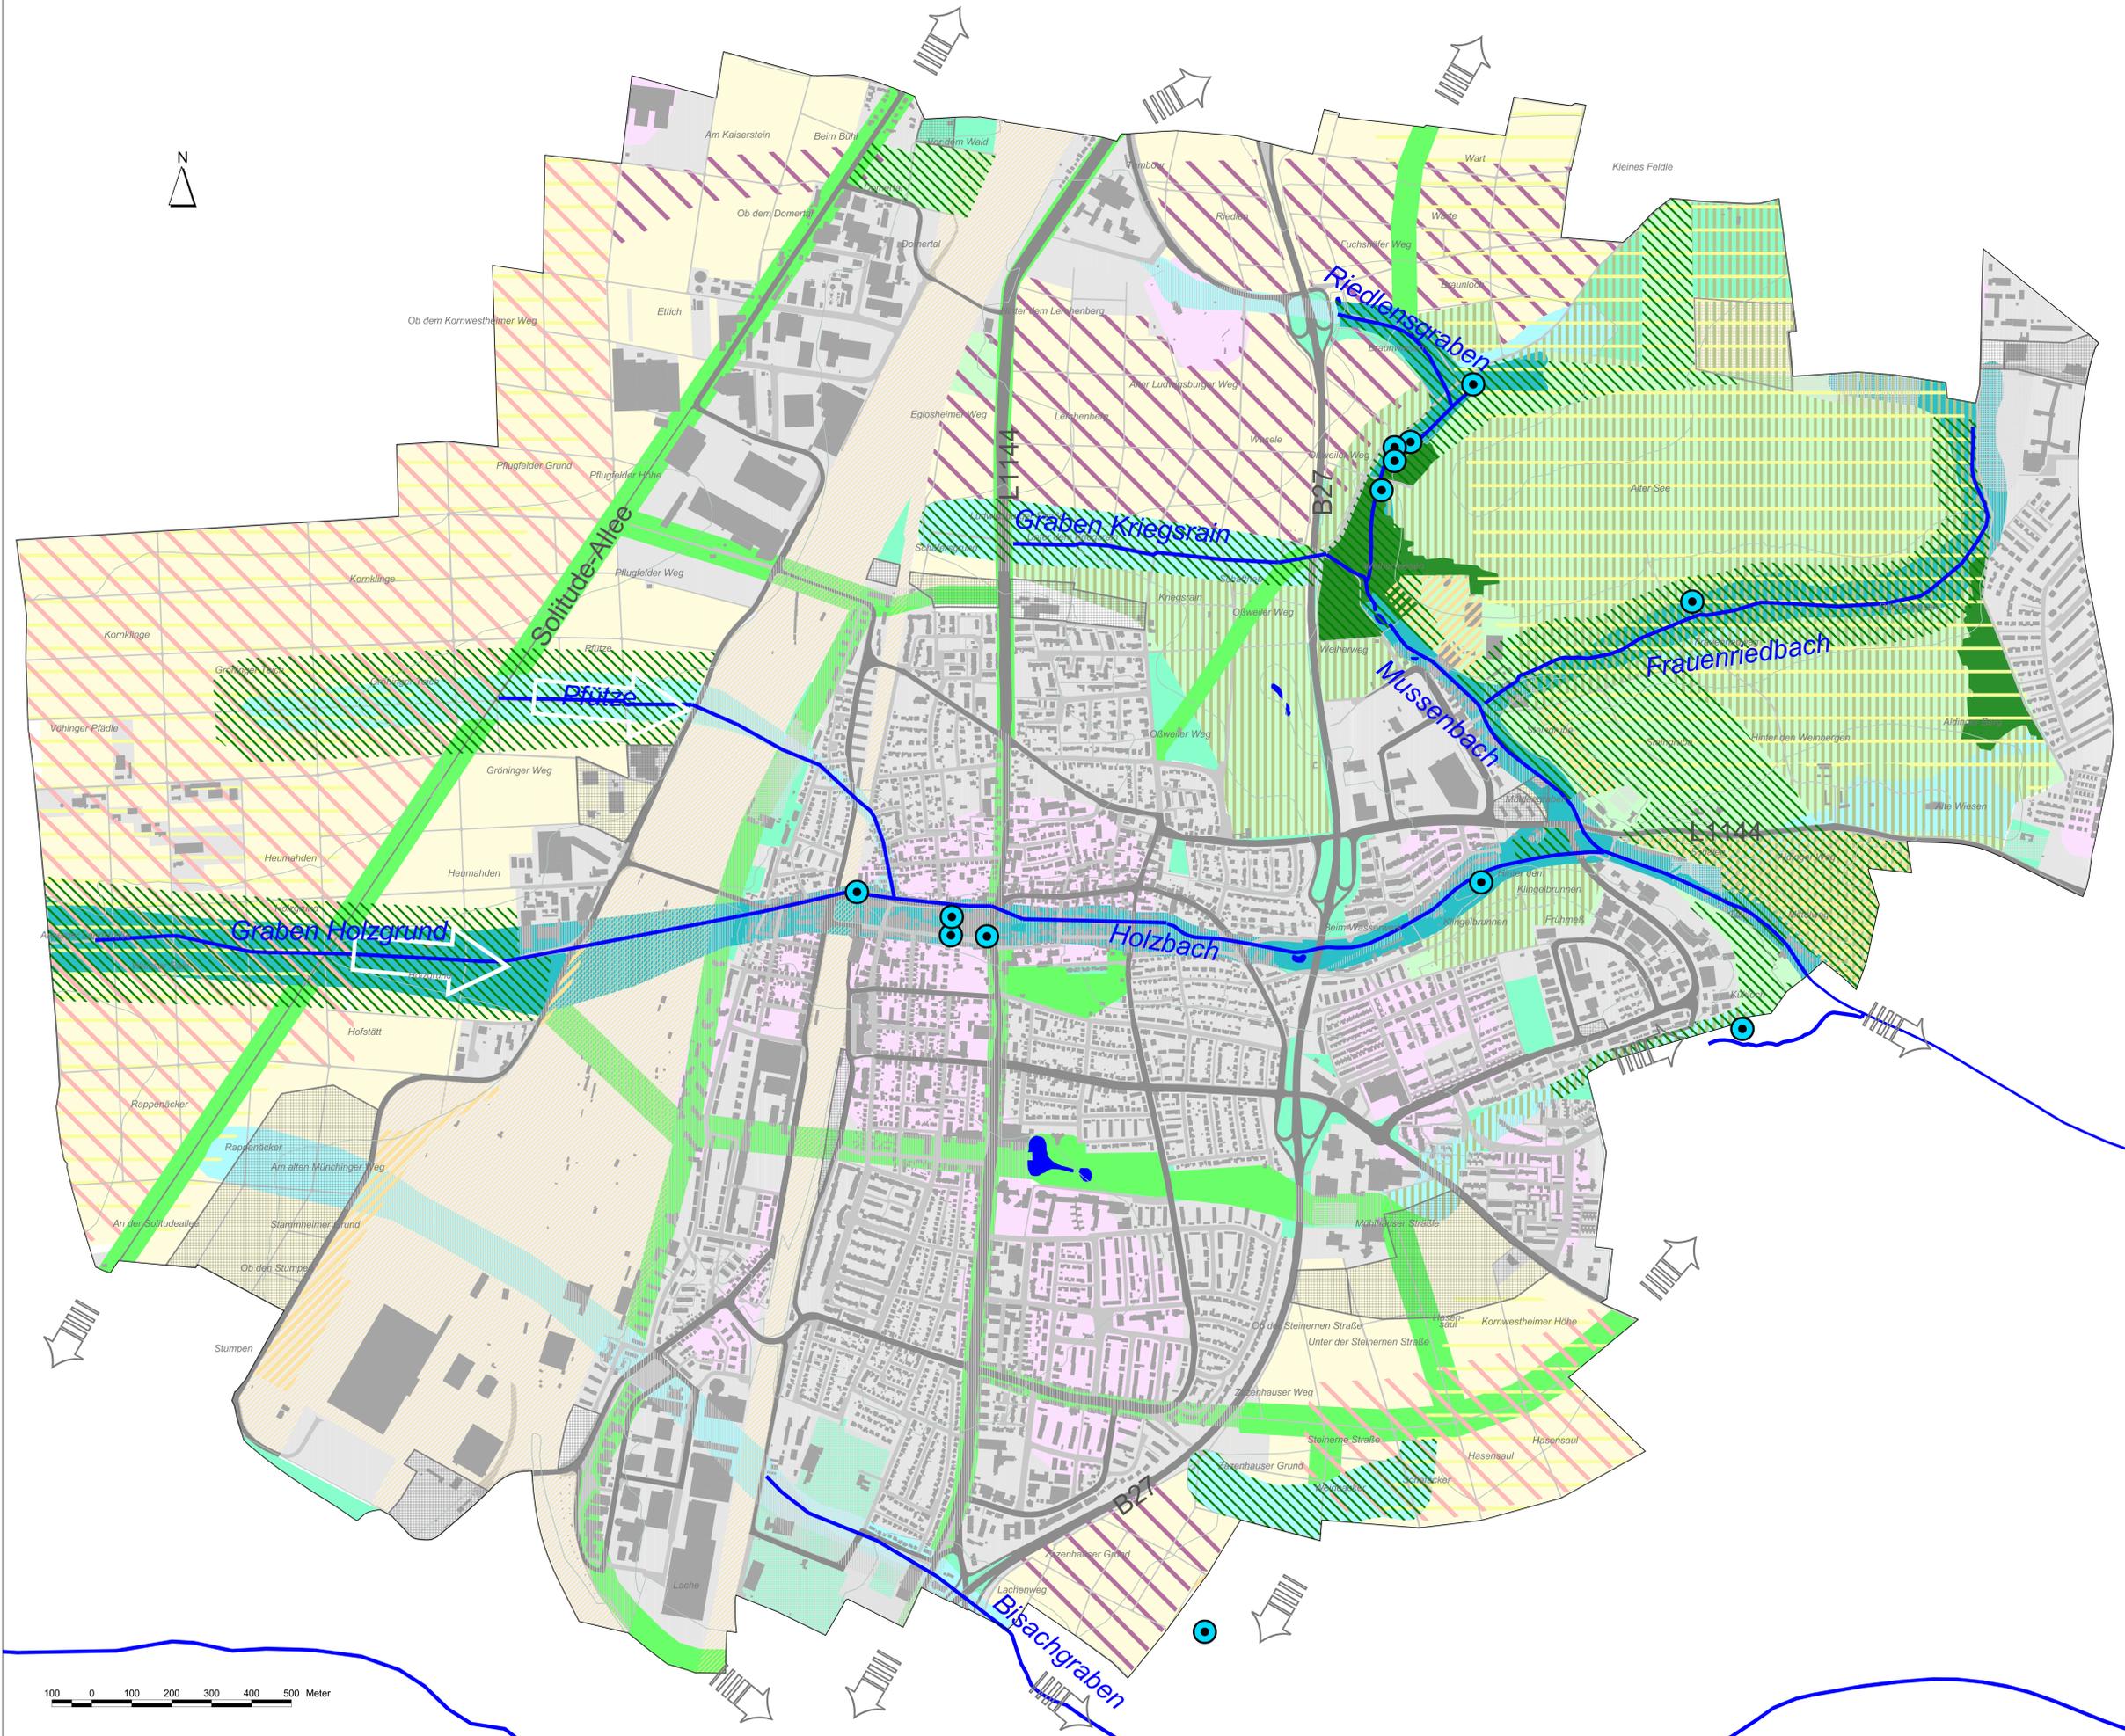

- Landschaftsadern**
- Schwerpunktkorridor ökologische Kohärenz
  - Nebenkorridor ökologische Kohärenz
  - Bandstrukturen für Siedlungsökologie, Landschaftsgliederung und Naherholung
- Natur-/ Landschaftsschutz**
- Vorrangig Maßnahmen zum vorsorgenden Natur- und Landschaftsschutz
- Klima / Anpassung a.d. Klimawandel**
- Erhalt klimawirksamer, siedlungsbe-lüftender Kalt-/Frischluftkorridore entlang der Landschaftsadern im Außen- und Innenbereich
  - Siedlungsflächen außerhalb der Kohärenz-korridore mit erhöhtem Bedarf an Klima-anpassungsmaßnahmen nach Kap. 7.3.3
- Erholung**
- Ruhezonen für die siedlungsnah Erholung
- Offenland**
- Landwirtschaft und Bodenschutz
  - Sicherungs- und Entwicklungsbereich Offenlandbrüter (Säume, Brachen, Wiesen)
  - Sicherungs- und Entwicklungsbereich Trittsteinbiotopie (Säume, Wiesen, Hecken, Streuobst, Einzelbäume)
- Strukturlandschaft**
- Streuobstwiesen, Wiesen, Feldgehölze und Feldhecken
  - Schwerpunktbereich naturverträgliche Freizeit- und Erholungsnutzung
- Sonderstandorte**
- Potenzialbereich Trockenbiotopie entlang der Gleisanlagen
  - Sonstige Trockenstandorte
  - Waldflächen
  - Gewässer
  - Quellen
- Bestand Siedlungs- und Infrastruktur**
- Siedlungsflächen
  - Sonstige Grünflächen
  - Naturferne Freizeit-/Sportgelände
  - Straßen- und Wegenetz
  - Siedlungs- und Infrastruktur im Bereich der Landschaftsadern
- Geplante Siedlungsflächen FNP 2030**
- Bauflächen
  - Grünflächen (Dauerkleingärten)

**STADT KORNWESTHEIM**

**PLANUNG+UMWELT**

Planungsbüro Prof. Dr. Michael Koch

Hauptsitz Stuttgart: Felix-Dahn-Straße 6, 70597 Stuttgart  
Tel. 0711/ 97658-0, Fax 0711/ 97658-33  
E-Mail: info@planung-umwelt.de

Büro Berlin: Dietzgenstraße 71, 13156 Berlin  
Tel. 030/ 477506-14, Fax. 030/ 477506-15  
Info.Berlin@planung-umwelt.de

Datum	Name	Zeichen
Gez. Juni 2017	Wetzel	
Bearb. 2011-2015	Wetzel	
Gepr. Juni 2017	Wetzel	WJ
Fas- sung 26.06.2017		
Maßstab 1 : 5.500	Karte Nr/Plan-Nr. 5	1

**Zielplan**

für den Schutz, die Pflege und die Entwicklung von Umwelt, Natur und Landschaft



**Maßnahmenbereich Steingrube**

- Weitgehend umgesetzte Maßnahmen des Pflege- und Entwicklungskonzepts
  - Feldhecken und Saumvegetation
  - Einzelbäume und Einzelgebüsch
  - Streuobst
  - Wiesen und Weiden
  - Steinriegel

**Maßnahmenbereich Weiherrwiesen/ -weg**

- Maßnahmenziele
  - Buchen-Wald trockenwarmer Standorte
  - Waldmeister-Buchen-Wald
  - Streuobst
  - Saumvegetation

**Maßnahmenbereich Alte Hammerschmiede/ Hinter dem Klingelbrunnen**

- Maßnahmenziele
  - Einzelbäume, Baumgruppen, Gebüsch
  - Röhrichte, Riede
  - Saumvegetation
  - Anbindung Kulturdenkmal "Ehemalige Untere Mühle" (Alte Hammerschmiede)

**Maßnahmenbereiche Domertal und Eglosheimer Weg**

- Maßnahmenziel
  - Streuobst

**Maßnahmenbereich Oßweiler Weg**

- Maßnahmenziel
  - Grünfläche als Trittsteinbiotop mit Wiesen und Gehölzen

**Maßnahmenbereiche Pfütze/ Gröninger Teich und Holzgrund**

- Maßnahmenziel
  - Biotopvernetzung entlang Tiefenlinien und Gräben durch Saumvegetation

**Maßnahmenbereich Fuchshöfer Weg**

- Maßnahmenziele
  - Landschaftsgliederung Weg begleitend
  - Biotopvernetzung (Gebüsch, Saumvegetation)

**Maßnahmenbereich Westheimer Höhe**

- Maßnahmenziele
  - Höhenrandgestaltung entlang Weg (wenige Einzelbäume 3. O. und grüne Ausbuchtungen mit Sitzgelegenheiten)
  - Biotopvernetzung (Saumvegetation)

300 0 300 600 Meter

■ Geplante Bauflächen FNP 2030

**Gewässerrenaturierungen:** Umbau derzeit offenes Betongerinne  
 Herausnahme aus der Verdolung



PLANUNG+UMWELT  
 Planungsbüro Prof. Dr. Michael Koch

Hauptsitz Stuttgart: Felix-Dahn-Straße 6, 70597 Stuttgart  
 Tel. 0711/ 97668-0, Fax 0711/ 97668-33  
 E-Mail: Info@planung-umwelt.de  
 Büro Berlin: Dietzgenstraße 71, 13156 Berlin  
 Tel. 030/ 477506-14, Fax. 030/ 477506-15  
 Info.Berlin@planung-umwelt.de

	Datum	Name	Zeichen
Gez.	Okt. 2016	Wetzel	We
Bearb.	2011-2015	Wetzel	We
Gepr.	Okt. 2016	Wetzel	Wz
Fas- sung	21.11.2016		
Maßstab	Karte Nr.	Plan-Nr.	
1 : 18.000	6	2	

**Maßnahmenplan**