



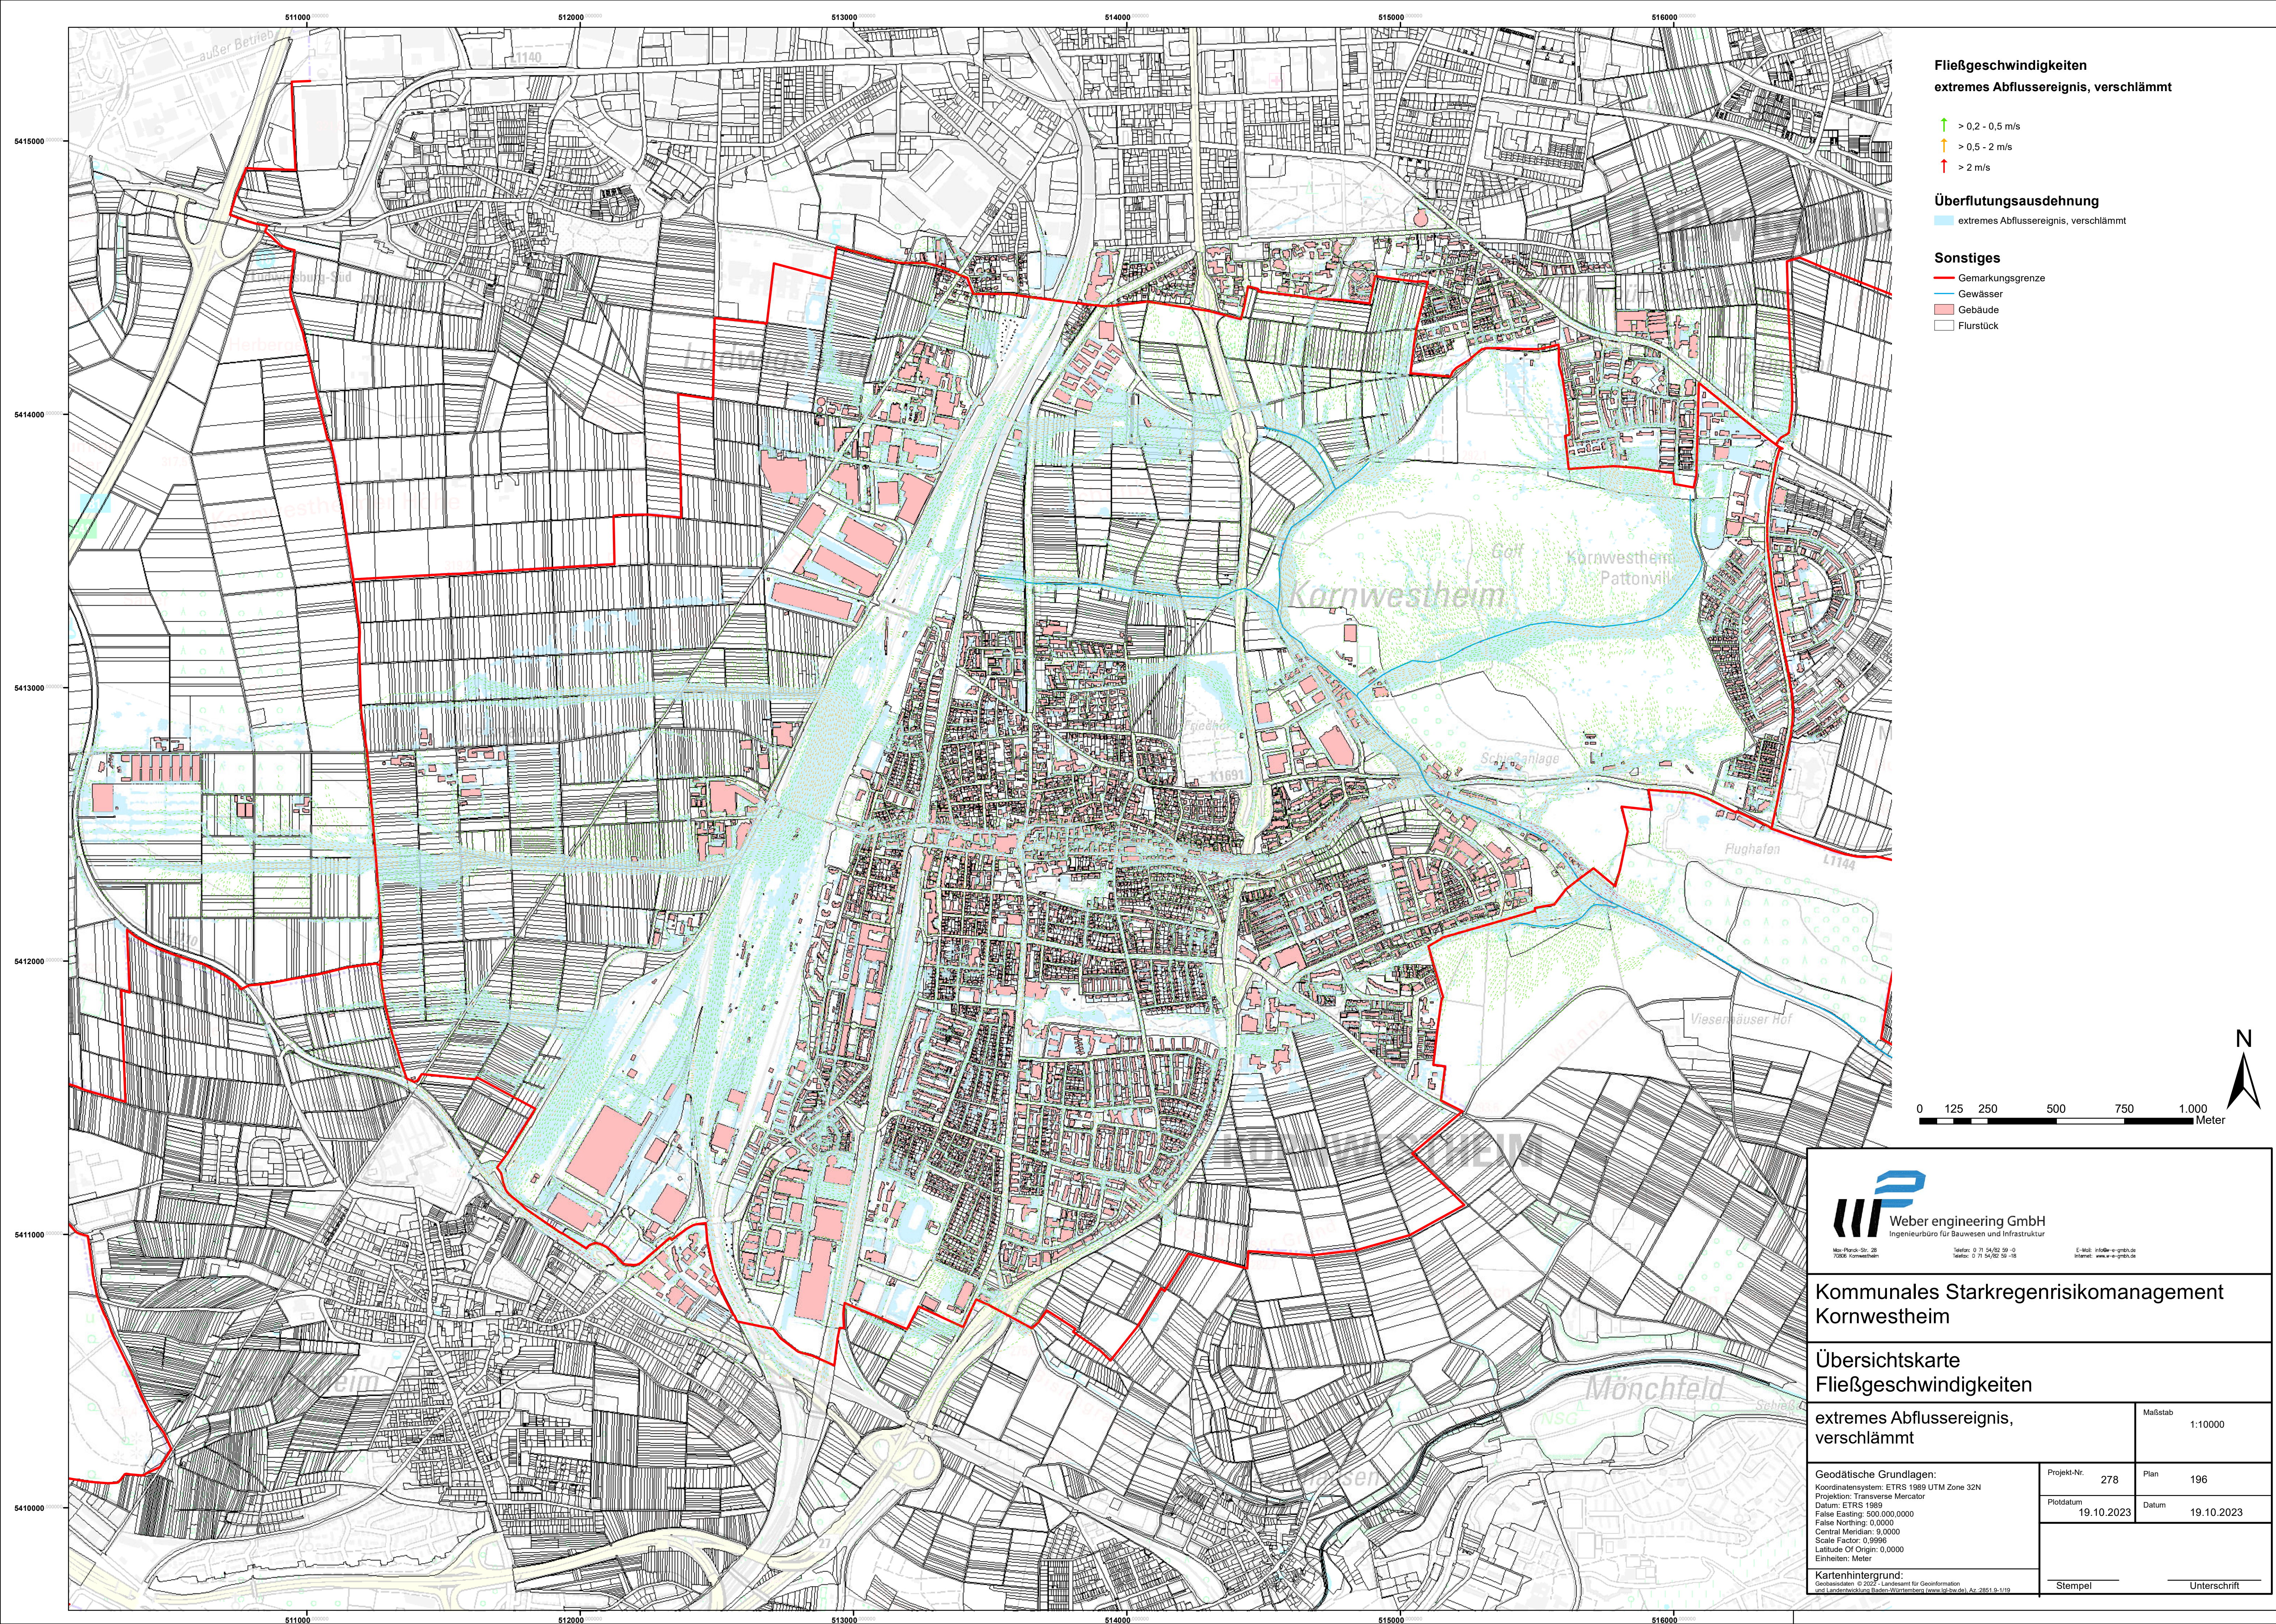

- Fließgeschwindigkeiten**
extremes Abflussereignis, verschlämmt
- > 0,2 - 0,5 m/s
 - > 0,5 - 2 m/s
 - > 2 m/s
- Überflutungsausdehnung**
extremes Abflussereignis, verschlämmt
- Sonstiges**
- Gemarkungsgrenze
 - Gewässer
 - Gebäude
 - Flurstück

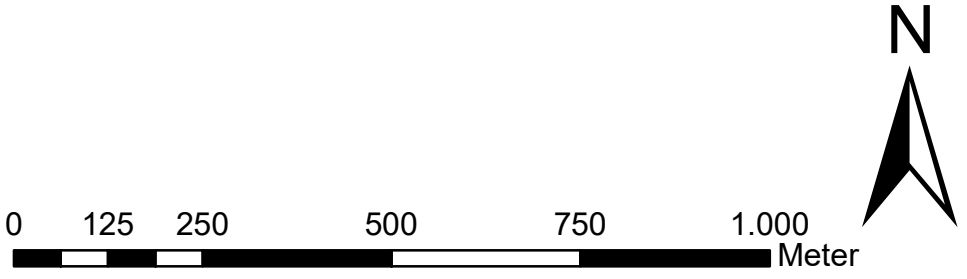



Weber engineering GmbH
Ingenieurbüro für Bauwesen und Infrastruktur

Mör-Fronk-Str. 28
70866 Kornwestheim

Telefon: 0 71 54/82 59 - 0
Telefax: 0 71 54/82 59 - 16

E-Mail: info@e-grub.de
Internet: www.e-grub.de

Kommunales Starkregenrisikomanagement
Kornwestheim

Übersichtskarte
Fließgeschwindigkeiten

extremes Abflussereignis,
verschlämmt

Maßstab: 1:10000

Geodätische Grundlagen: Koordinatensystem: ETRS 1989 UTM Zone 32N Projektion: Transverse Mercator Datum: ETRS 1989 False Easting: 500.000.000 False Northing: 0.000 Central Meridian: 9.000 Scale Factor: 0.9996 Latitude Of Origin: 0.000 Einheiten: Meter	Projekt-Nr. 278 Plan 196
Kartenhintergrund: Kartensystem © 2022 - Landesamt für Geoinformation und Landentwicklung Baden-Württemberg (www.lgl-bw.de), Az. 2851.9-1/19	Projekt-Nr. 278 Plan 196
	Plotdatum 19.10.2023 Datum 19.10.2023
	Stempel Unterschrift