



Umweltbericht mit Grünordnungsplan zum Bebauungsplan "Gewerbegebiet Moldengraben - Erweiterung"

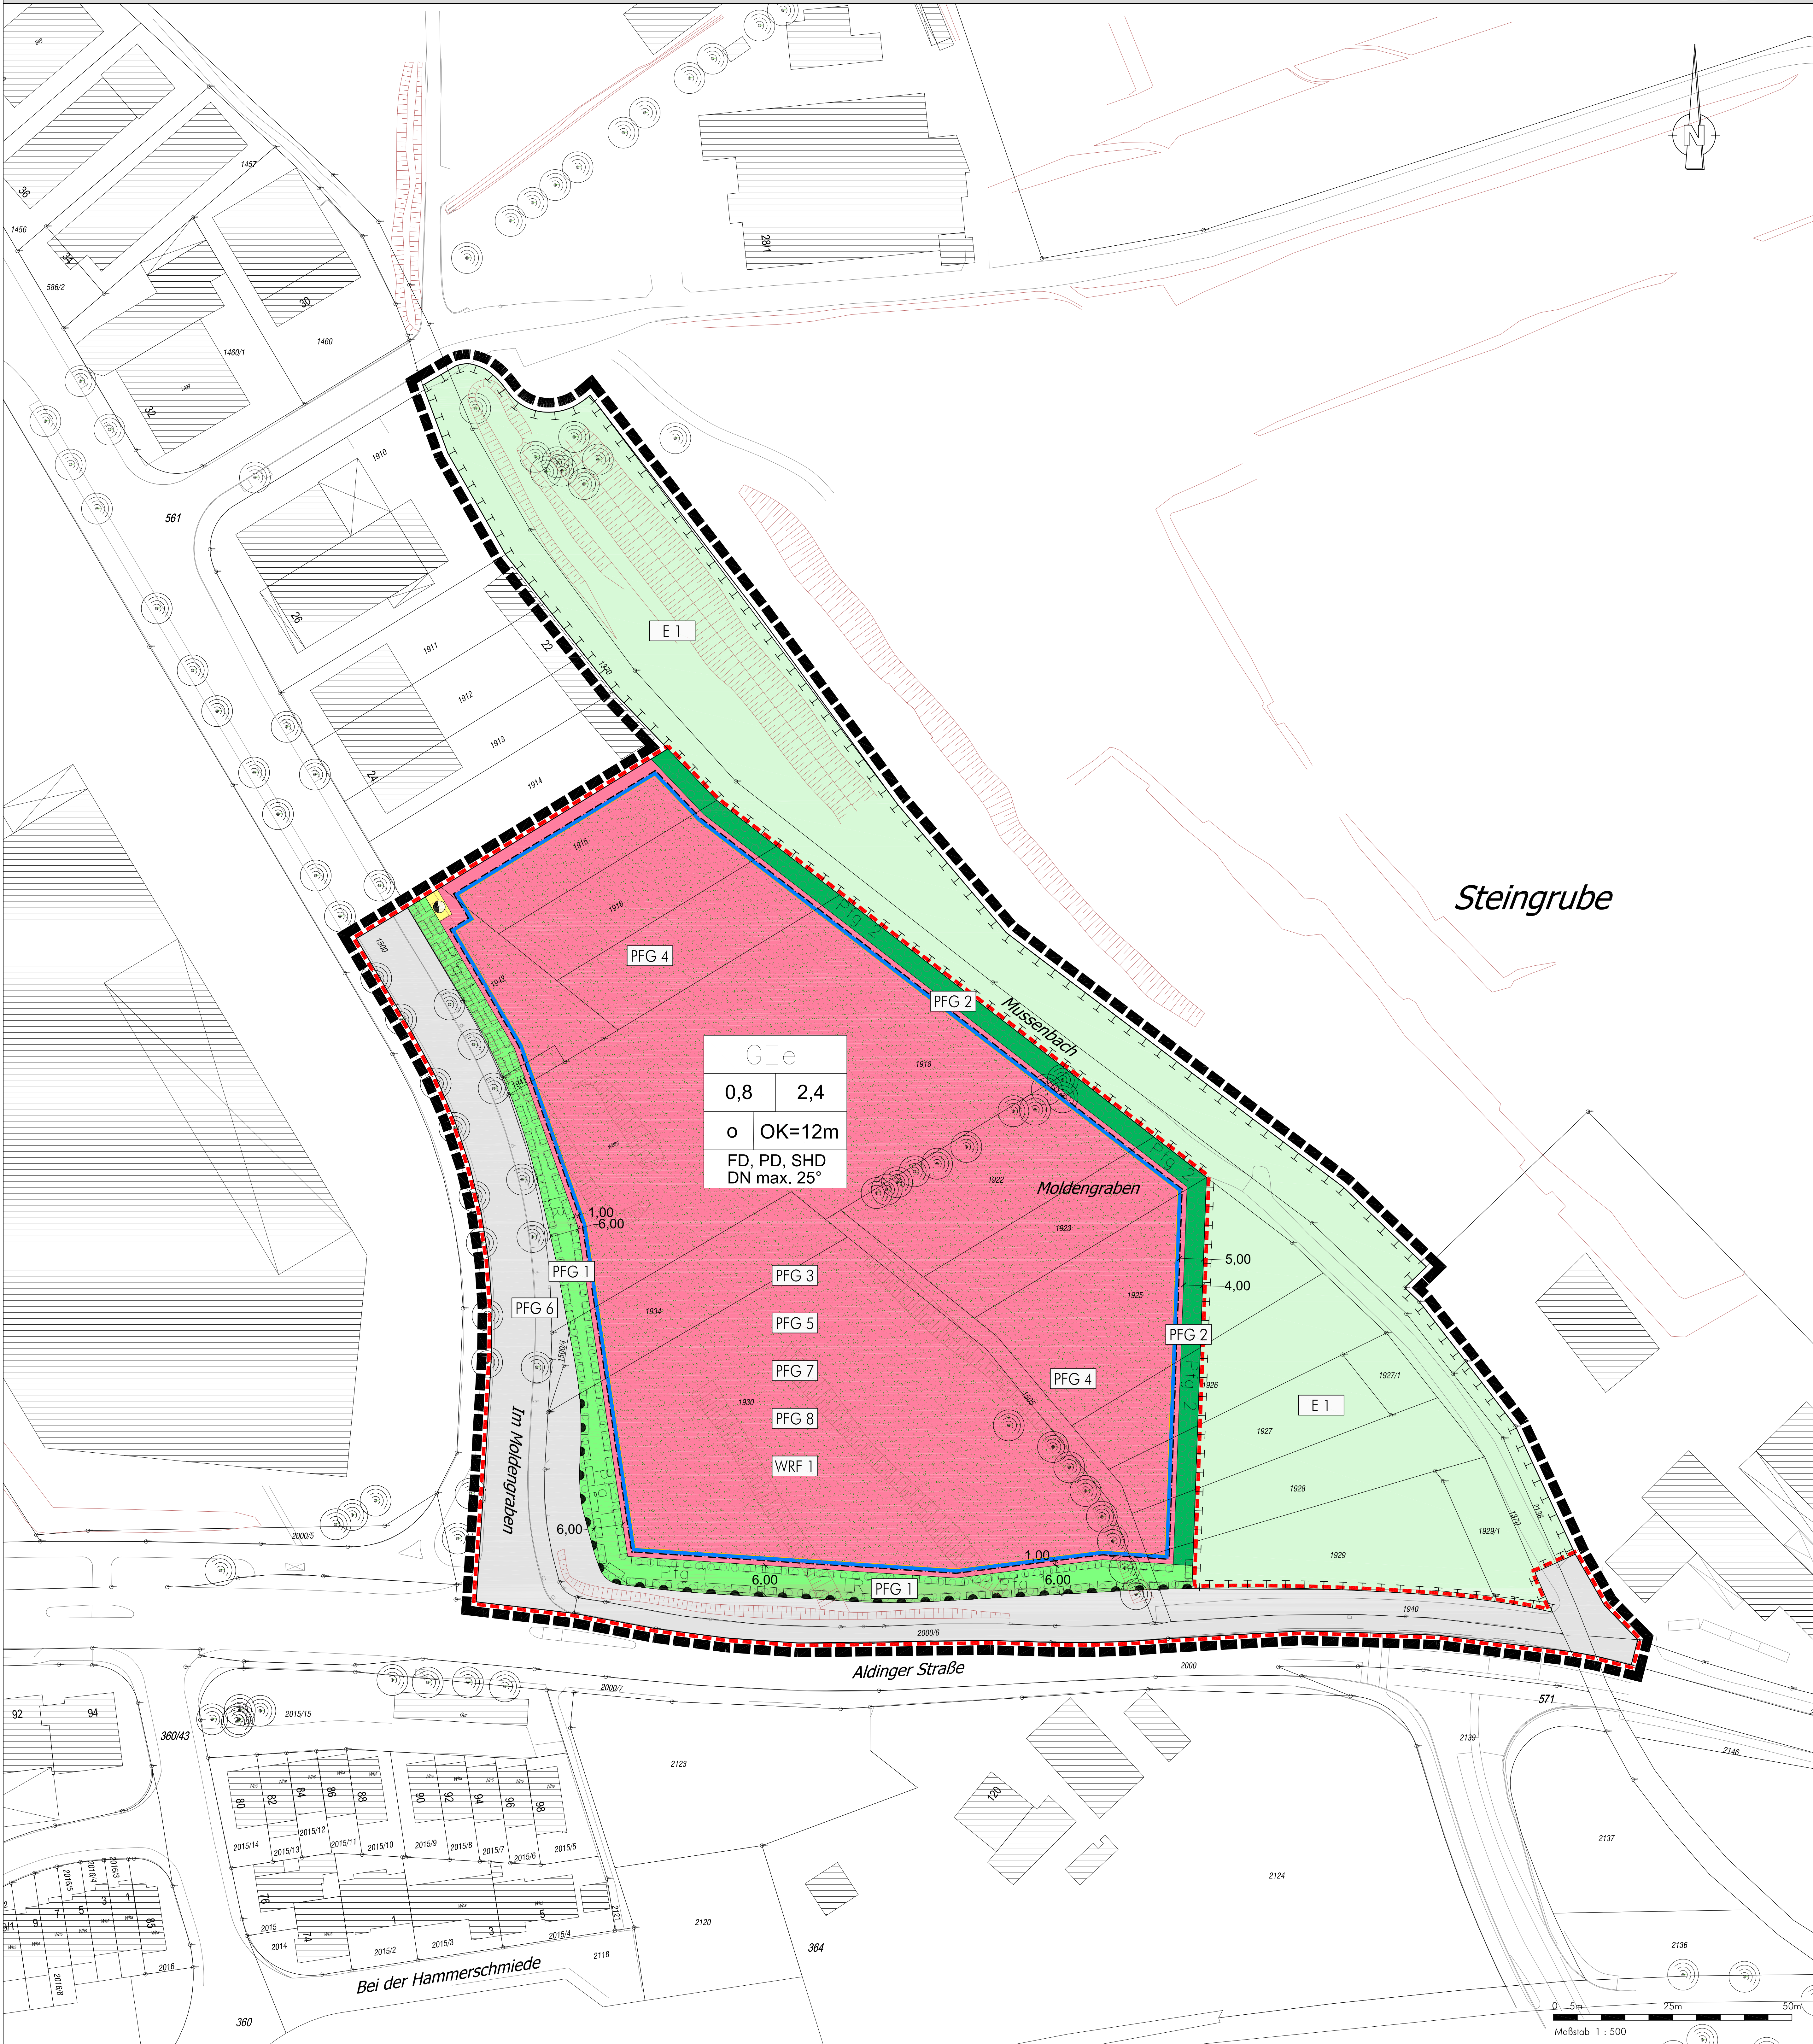

MASSNAHMENPLAN

- Legende:
- Planungsgebiet (§ 9 Abs. 1 Nr. 25a BauGB)
- PFG 1 "Begrünung Leitungstrasse-Bodenseewasserversorgung"
 - PFG 2 "Pflanzung von Bäumen und Sträuchern"
 - PFG 3 "Begrünung von Stellplatzflächen"
 - PFG 4 "Extensive Dachbegrünung"
 - PFG 5 "Fassadenbegrünung"
 - PFG 6 "Verkehrsgrün"
 - PFG 7 "Begrünung der privaten Grundstücke"
 - PFG 8 "Begrünung Retentionsmulde"
 - WRF 1 "Verwendung wasserdurchlässiger Beläge"
 - Flächen für Maßnahmen zum Schutz, zur Pflege und zur Entwicklung von Natur und Landschaft
E 1 "Naturnahe Umgestaltung des Musenbachs / Moldengraben"
- Sonstiges:
- Verkehrsflächen
 - Fläche für Versorgungsanlagen: Trafostation (§ 9 Abs. 1 Nr. 12 BauGB)
 - Grenze des Bilanzraumes
 - Grenze des räumlichen Geltungsbereichs des Bebauungsplans



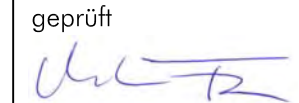MASSNAHMENPLAN			
Bearbeitung:	 Michael Fuchs freie Garten- und Landschaftsarchitektur Hans-Maier-Straße 25 72619 Stuttgart Fax 0711 4792940 Fax 0711 4792840	Planstand	07/25 Entwurf
		bearbeitet	07/25 Fuchs
		gezeichnet	07/25 Fuchs
		geprüft	 Fuchs
Auftrag:			
Umweltbericht mit Grünordnungsplan zum Bebauungsplan "Gewerbegebiet Moldengraben - Erweiterung" Stadt Kornwestheim M 1 : 500			
Aufgestellt und geprüft:			
Diese Karte ist gesetzlich geschützt Vervielfältigung nur mit Genehmigung des Auftraggebers!			