

Sitzungsvorlage

Vorlage an	zur	Sitzungsart	Datum	Beschluss
Ausschuss für Umwelt und Technik	Vorberatung	öffentlich	09.05.2023	
Gemeinderat	Beschlussfassung	öffentlich	25.05.2023	

Betreff:

Vergabe geschlossene Kanalsanierung Bezirk 1

Anlage(n):

Anlage 1: Plan_Kanalsanierung_2023

Beschlussvorschlag:

Die Kanalsanierungsarbeiten im Bezirk 1 werden zum Bruttobetrag von EURO 334.441,09 an die Fa. Boger Kanalsanierung GmbH vergeben.

Haushaltsrechtliche Deckung

Finanzielle Auswirkungen: Die notwendigen Finanzmittel sind im Wirtschaftsplan enthalten.

Deckungsvorschlag: Entfällt.

Sachdarstellung und Begründung:

Die Kanalsanierungsarbeiten in geschlossener Bauweise für das Jahr 2023 umfassen Arbeiten im Bereich Bezirk 1:

- Hohenstaufenallee
- Ludwig-Herr-Straße
- Achalmstraße
- Rosensteinstraße
- Neuffenstraße
- Roßbergstraße
- Traifelbergstraße
- Teckstraße
- Helfensteinstraße
- Breslauer Straße
- Gnadentalstraße
- Schafbergstraße
- Albstraße
- Stuttgarter Straße

Für die notwendigen Arbeiten wurde eine beschränkte Ausschreibung vorgenommen. Es wurden 9 Firmen, deren Eignung vorab geprüft wurde, zur Angebotsabgabe aufgefordert. Von 6 Firmen wurde ein Angebot (teilweise mit Nebenangeboten) eingereicht. Die Angebote waren vollständig und konnten gewertet werden.

Ein Nebenangebot konnten nicht gewertet werden, weil die eingereichte Alternative nicht als gleichwertig zur ausgeschriebenen Leistung angesehen wurde.


Unter Berücksichtigung von Nebenangeboten und Nachlässen ergibt sich folgendes geprüftes Ergebnis:

Nr.	Bieter	Bruttobetrag
1	Boger Kanalsanierung GmbH, Wurmberg	EURO 334.441,09
2	Bieter 4	EURO 386.337,12
3	Bieter 5 (Nebenangebote)	EURO 452.802,33
4	Bieter 2	EURO 479.894,10
5	Bieter 5	EURO 485.417,17
6	Bieter 6	EURO 534.513,20
7	Bieter 3	EURO 609.889,47


Der preisgünstigste Bieter bietet die Durchführung der Kanalsanierungsarbeiten für EURO 334.441,09 an.

Fa. Boger Kanalsanierung GmbH weist alle erforderlichen Qualifikationen nach, die für die Ausführung der ausgeschriebenen Leistungen notwendig sind (zur Angebotsabgabe aufgefordert wurden nur Firmen mit den erforderlichen Qualifikationen). Es ist mit einem reibungslosen Ablauf der Kanalsanierung zu rechnen.

Im Wirtschaftsplan sind für die geschlossene Kanalsanierung dieses Jahr planmäßig insgesamt EURO 500.000 eingestellt.

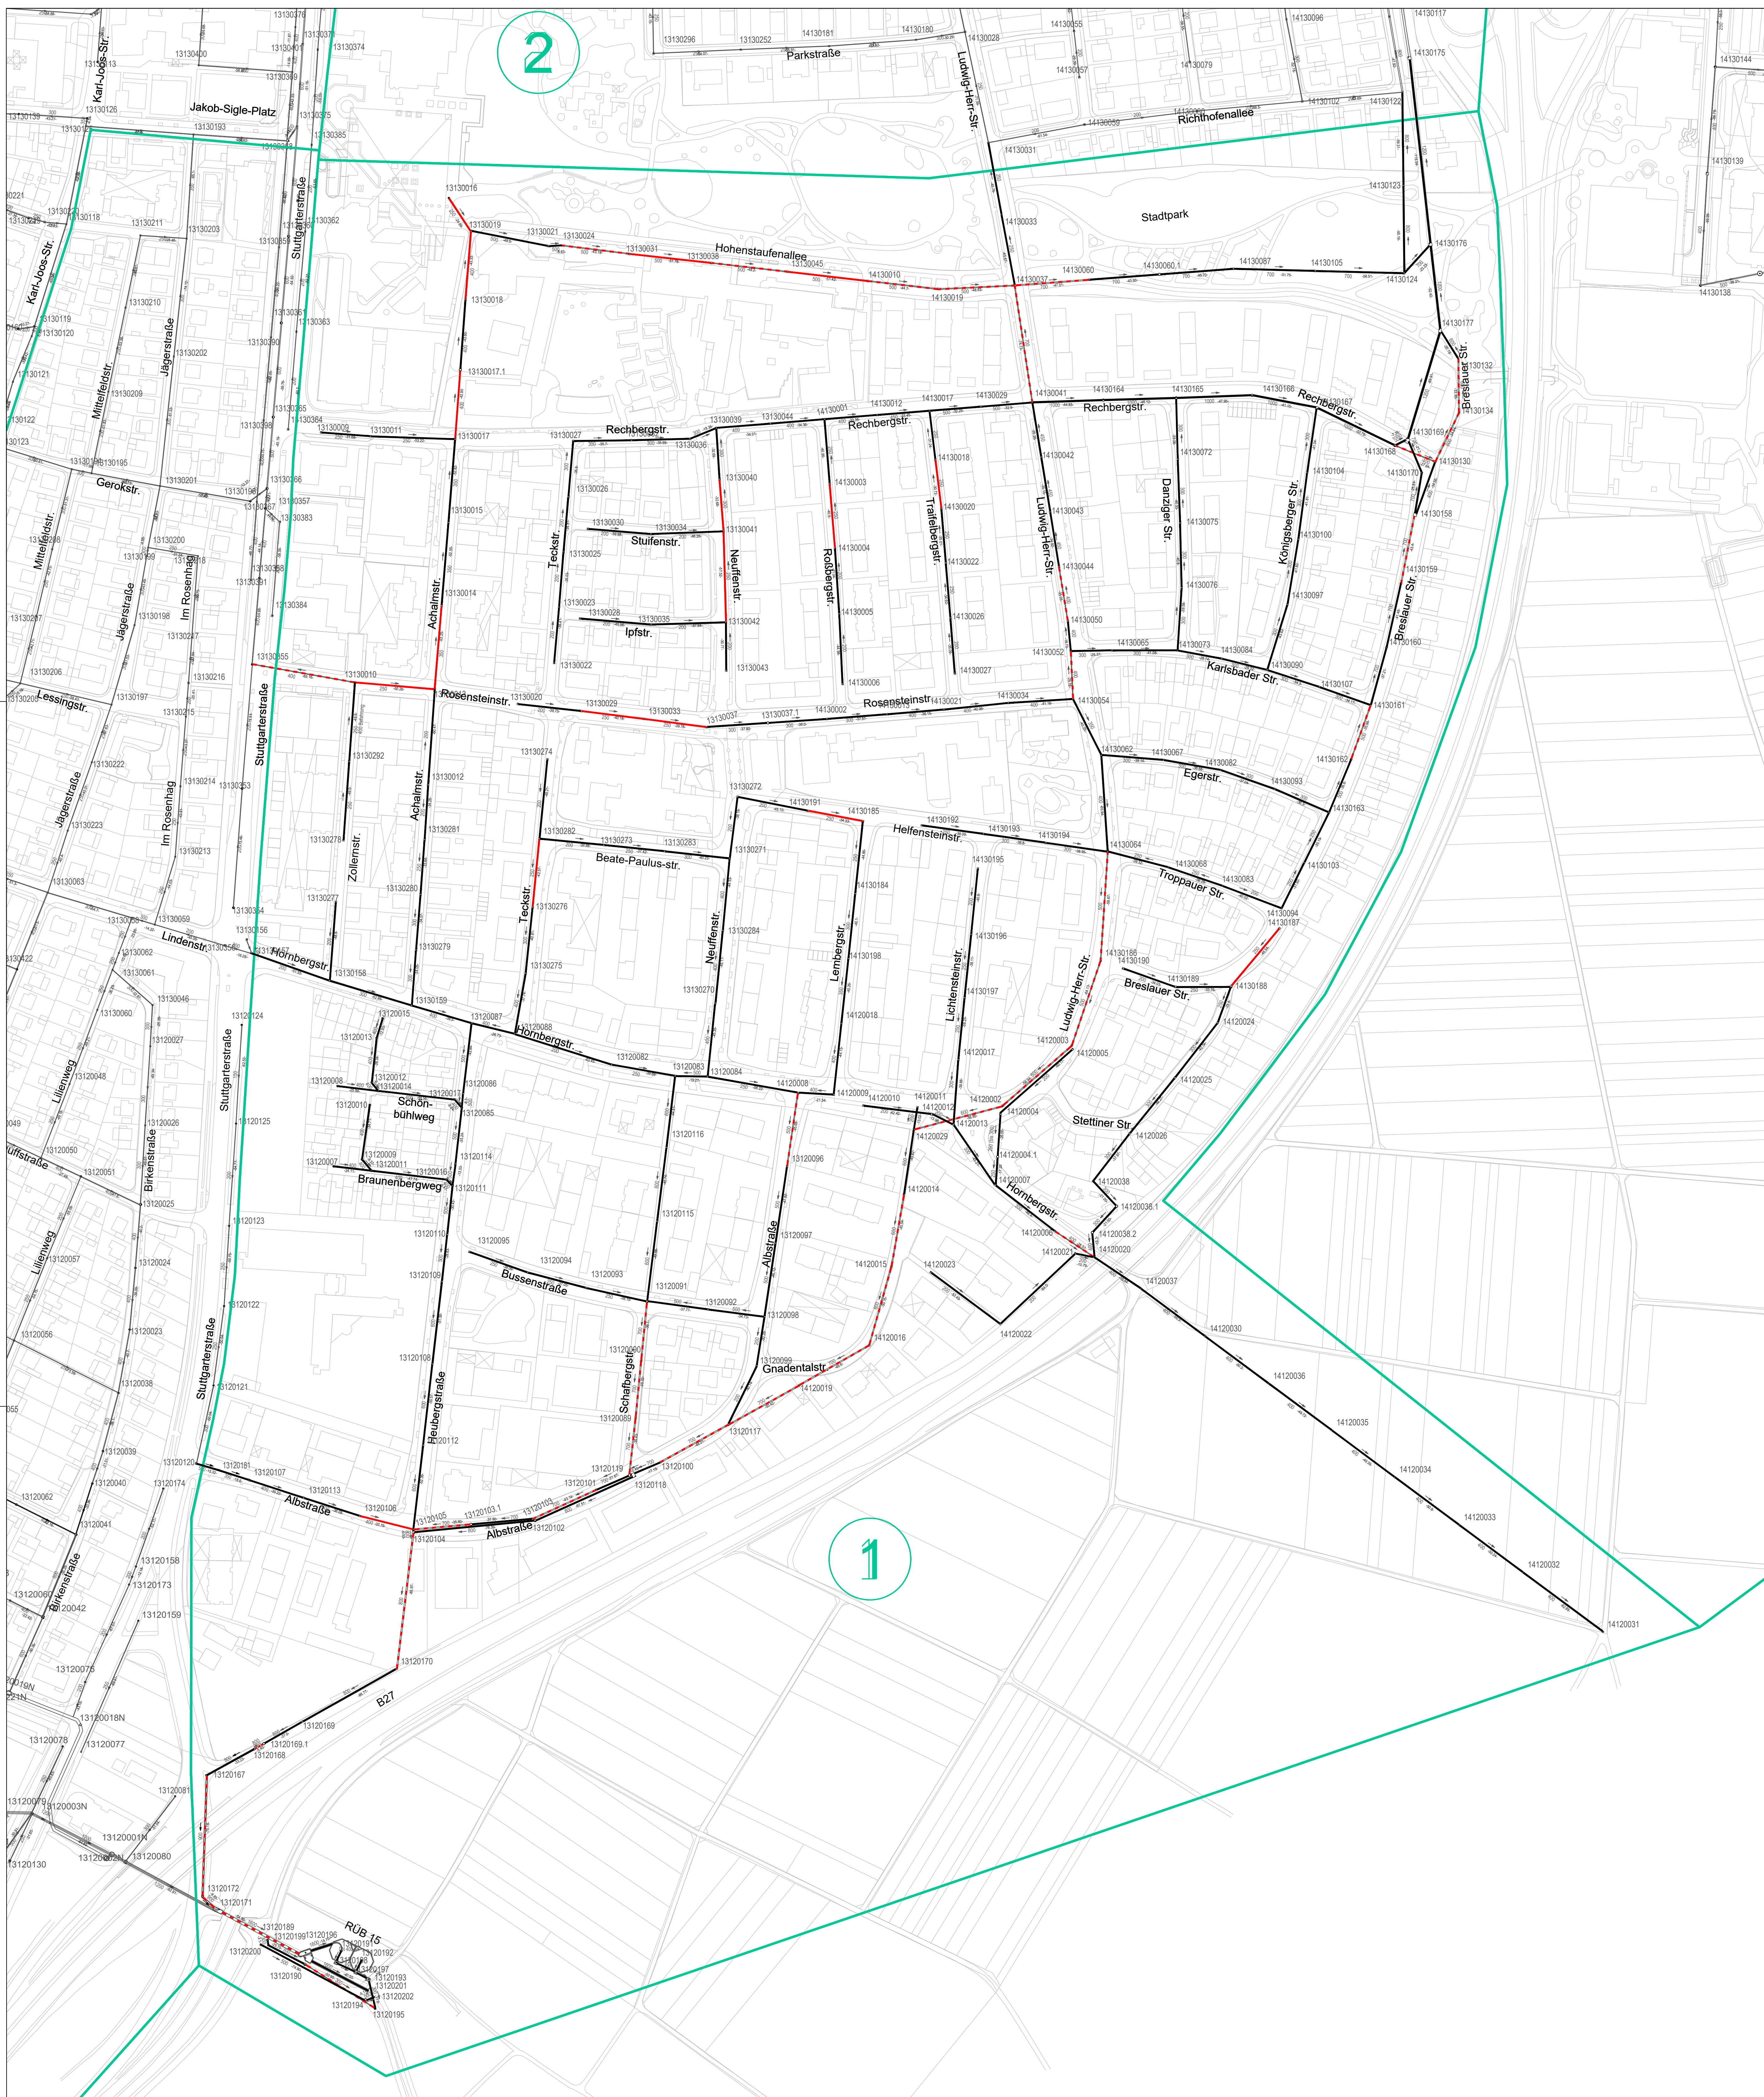

- Legende
- zu renovierende Haltung
 - - - zu reparierende Haltung
 - Bezirksgrenze

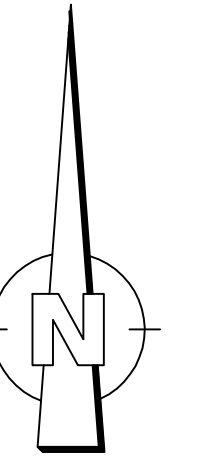

Änderung	Datum	Name	Index

WE Weber engineering GmbH
 Ingenieurbüro für Bauwesen und Infrastruktur
 Max-Planck-Str. 28 | Kornwestheim | Telefon: 0 71 54 82 59 -0 | E-Mail: info@we-engineering.de
 7200 Kornwestheim | Telefax: 0 71 54 82 59 -18 | Internet: www.w-e-engineering.de

Stadtentwässerung Kornwestheim
 Kreis Ludwigsburg

Kanalsanierung Bezirk 1

Ausführungsplanung			Dateiname 307_AP_Kanalsanierung_2023_Bereich1.dwg
			Maßstab 1:1500
bearbeitet:	Datum:	Name:	Projekt-Nr.
gezeichnet:	08.03.2023	Urbanska	307
geprüft:	08.03.2023	Weber	Plotdatum 08.03.2023
Verfasser: Kornwestheim, den 08.03.2023		Auftraggeber:den.....2023	
Stefan Weber		Unterschrift	

N:\Projekte\307_Kanalsanierung_2023_Kornwestheim\PH5_Ausführungsplanung\CAD\307_AP_Kanalsanierung_2023_Bereich1.dwg