


Umweltbericht mit Grünordnungsplan zum Bebauungsplan "Gewerbegebiet Moldengraben - Erweiterung"

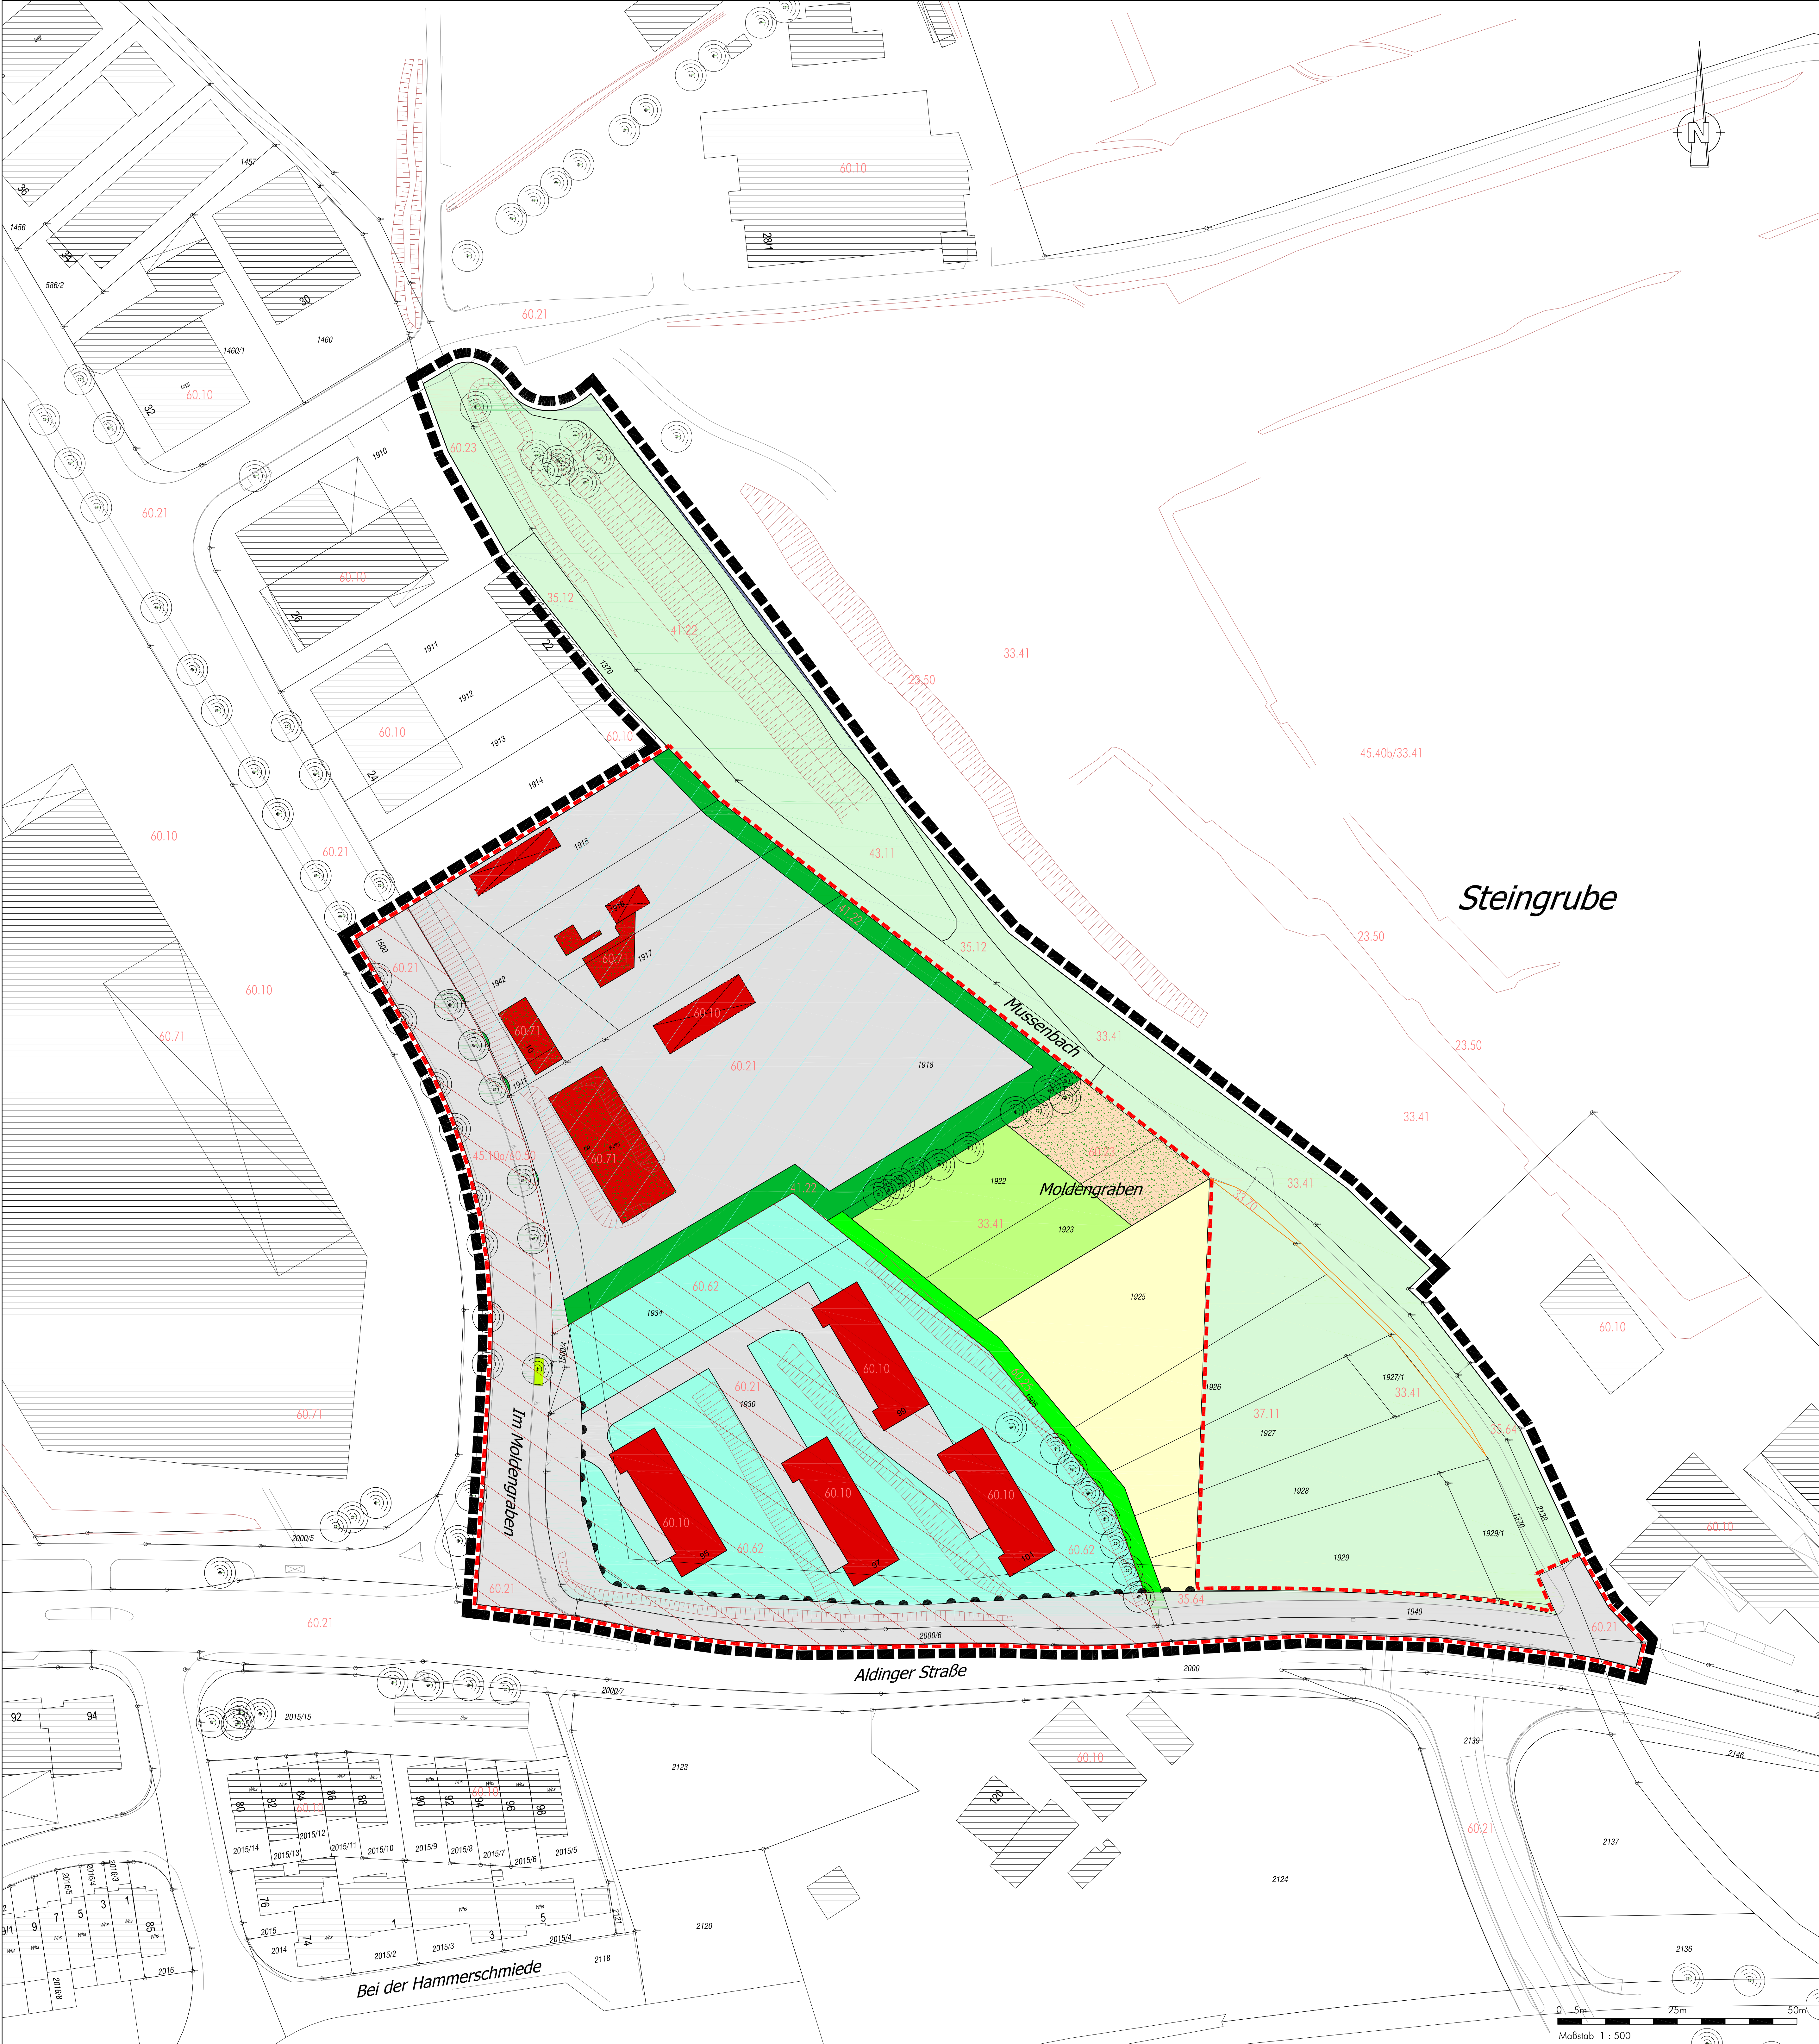

BESTANDSPLAN

- Legende:
- Fettwiese mittlerer Standorte (33.41)
 - Trittpflanzenbestand (33.70)
 - Mesophytische Saumvegetation (35.12)
 - Grasreiche ausdauernde Ruderalflur (35.64)
 - Acker mit fragmentarischer Unkrautvegetation (37.11)
 - Feldhecke mittlerer Standorte (41.22)
 - Brombeer-Gestrüpp (43.11)
 - Baumallee (45.10a) auf geringwertigen Biototypen (60.50)
 - Von Bauwerken bestandene Fläche (60.10)
 - Völlig versiegelte Straße oder Platz (60.21)
 - Schotterrasen (60.23)
 - Weg oder Platz mit wasserdurchlässiger Decke (60.23)
 - Kleine Grünfläche (60.50)
 - Zier-/Freizeitgarten (60.62)
 - Moos-Sedum-Dachbegrünung (60.71)
- Sonstiges:
- Bebauungsplan Nr. 325 „Weierwiesen - Moldengraben“
 - Bebauungsplan Nr. 554 „Gewerbegebiet Moldengraben - 2. Änderung“
 - Grenze des Bilanzraumes
 - Grenze des räumlichen Geltungsbereichs des Bebauungsplans
 - Trackermauer (23.40), Baumallee (45.10a) auf geringwertigen Biotypen (60.50), Streuobstbestand (45.40b) auf mittwertigen Biotypen (33.41)



BESTANDSPLAN

Bearbeitung:	 Michael Fuchs, Frank Gierke, Veronika Schwaninger Mendelschtreichstraße 25, 70619 Stuttgart Tel. 0711 4792940, Fax 0711 4792940	Planstand	04/25	Entwurf
		bearbeitet	04/25	Fuchs
		gezeichnet	04/25	Fuchs
		geprüft		Fuchs
Auftrag:				
Umweltbericht mit Grünordnungsplan				
zum Bebauungsplan "Gewerbegebiet Moldengraben - Erweiterung"				
Stadt Kornwestheim				
M 1 : 500				
Aufgestellt und geprüft:				
Diese Karte ist gesetzlich geschützt! Vervielfältigung nur mit Genehmigung des Auftraggebers!				